



ALCALDÍA MAYOR
DE BOGOTÁ D.C.
HABITAT
Caja de Vivienda Popular

MAPAS GEORREFERENCIADOS

Código: 208-PLA-Ft-66

Versión: 1

Pág. 1 de 1

Vigente desde: 23-02-2017

No Plano



1 de 1

REASENTADOS CHAPINERO (ENERO A DICIEMBRE DE 2017)

Dirección Misional
Reasentamientos

Fecha

22 de enero de 2018

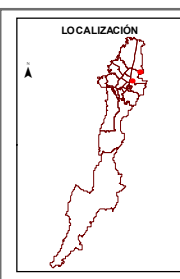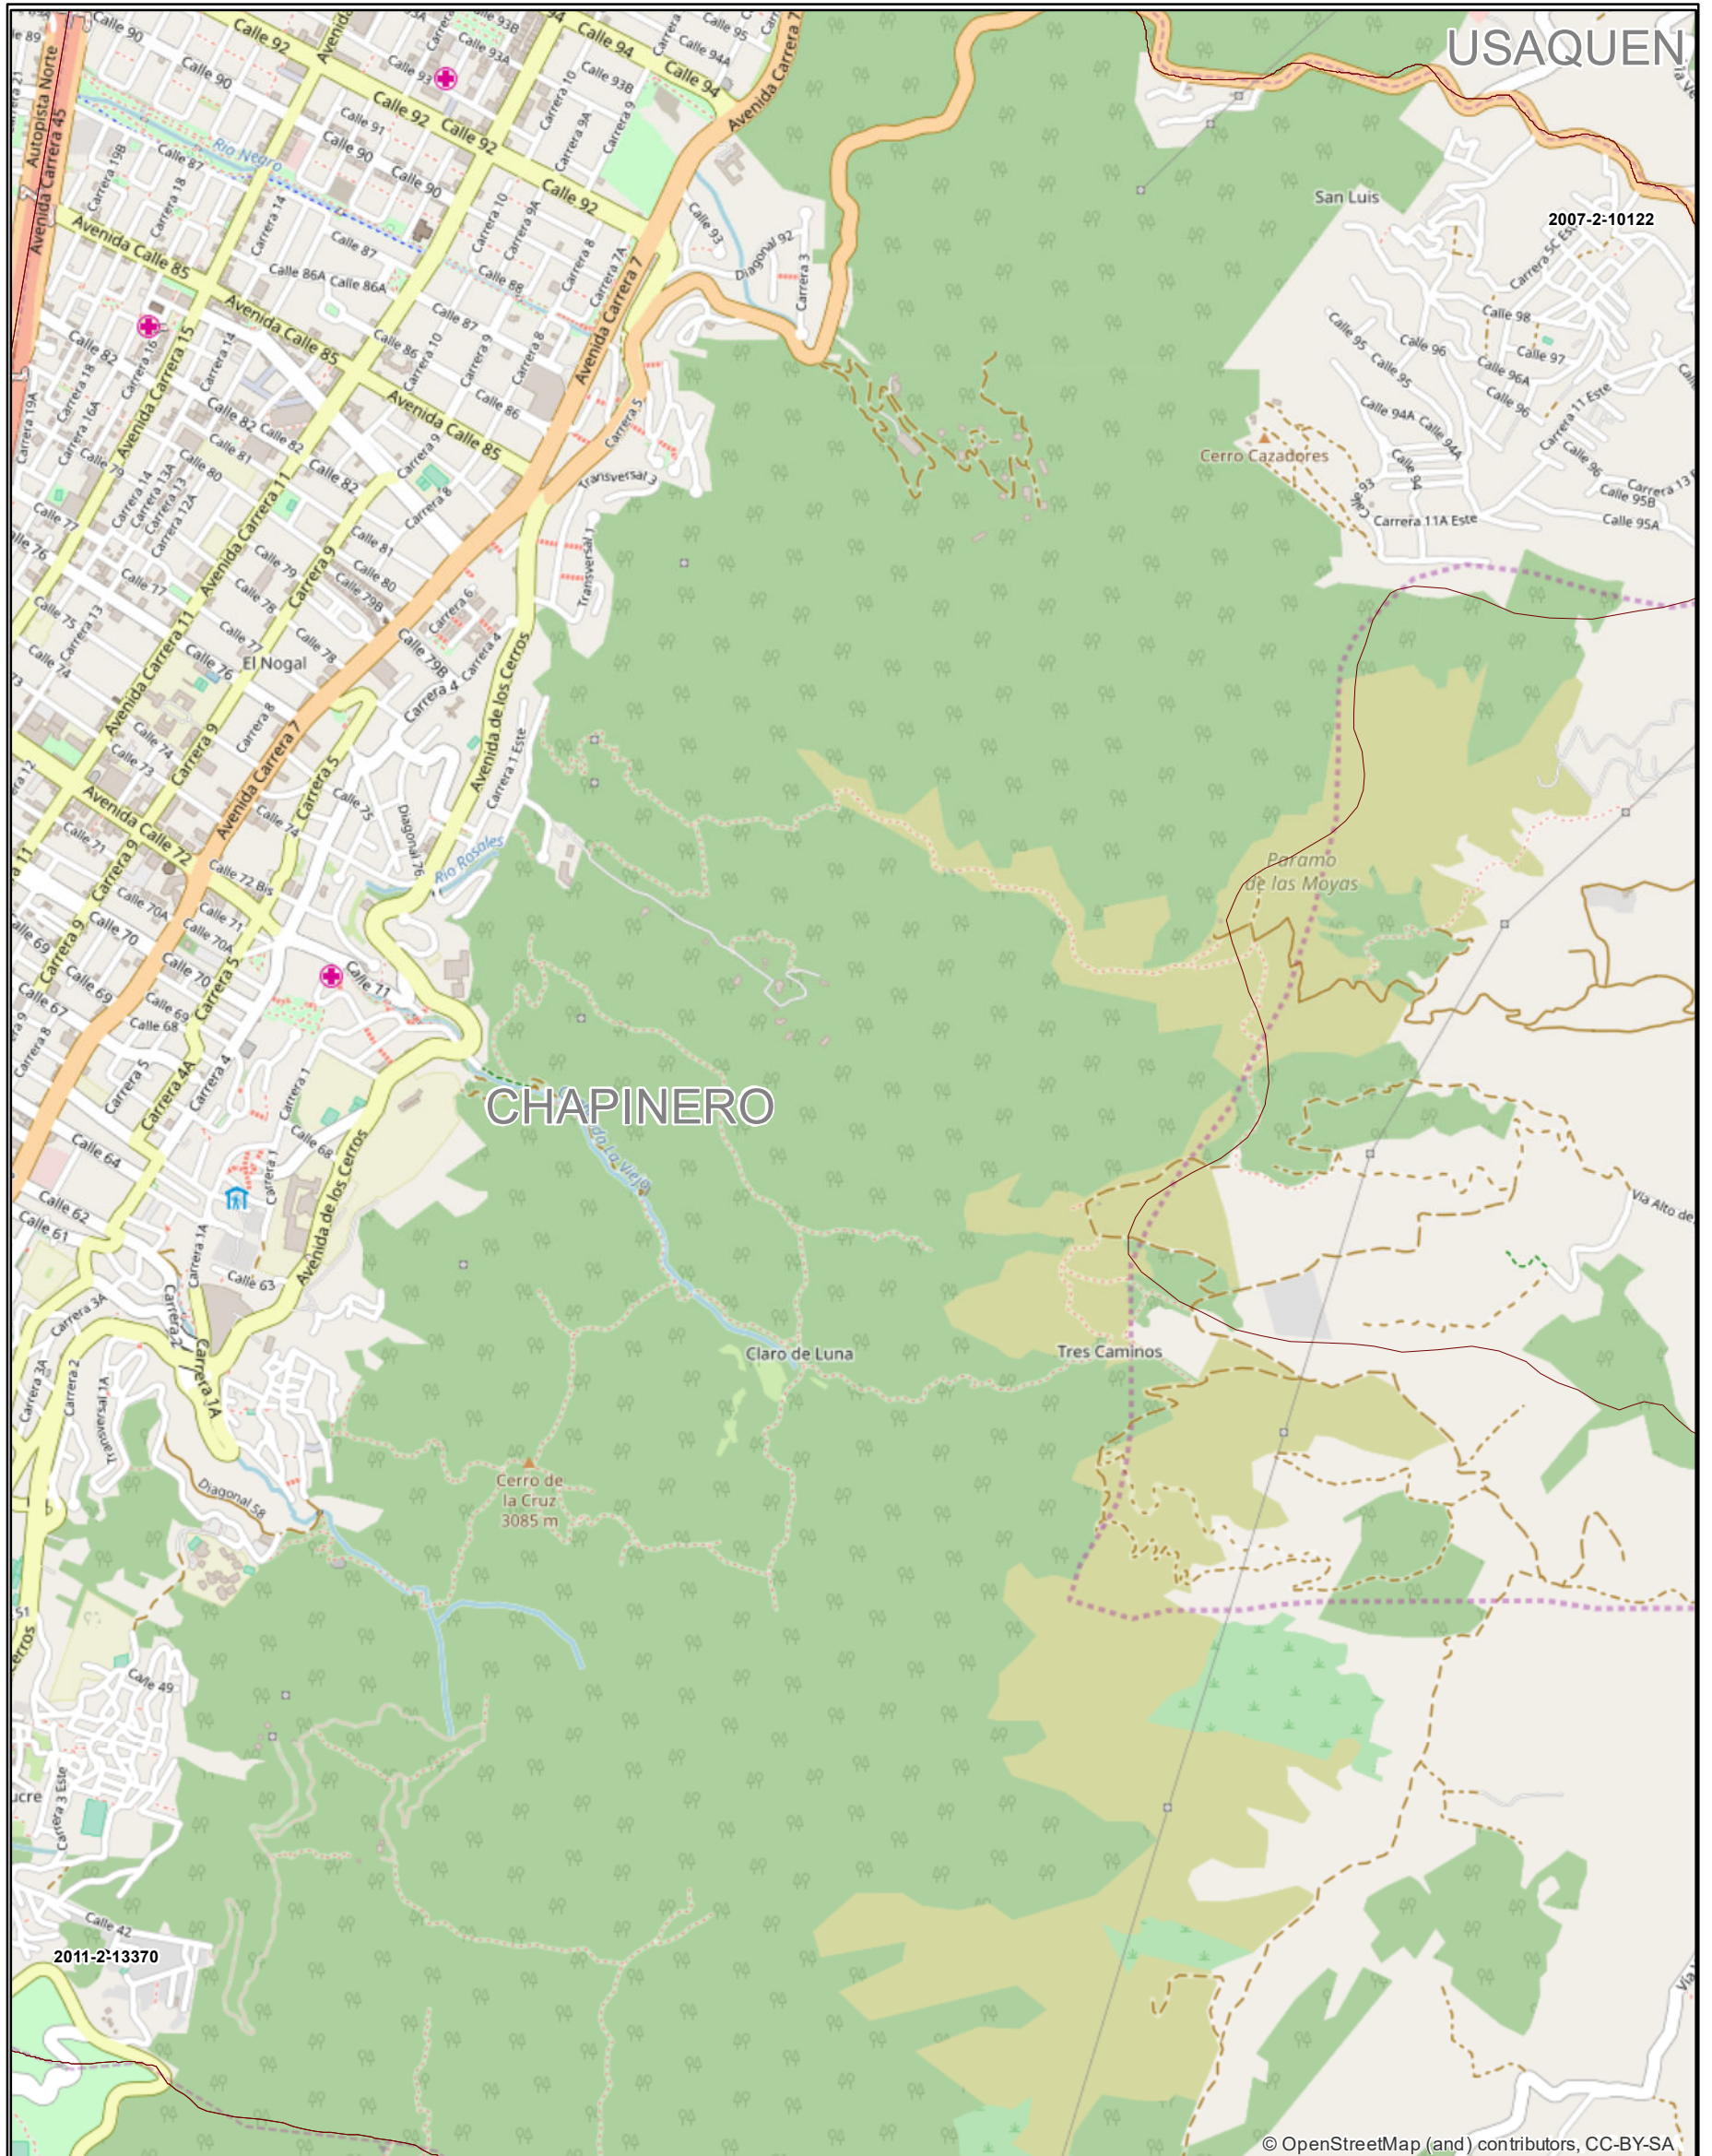

CONVENCIONES

- Reasentados Chapinero Enero a Diciembre 2017 (3)
- Localidades

Escala Gráfica
1:20.000
0 45 90 180 270 360 Metros

Sistema de Proyección
Datum: Magna Ciudad Bogotá
Proyección: Transversa de Mercator

Fuente
UAECD
Reasentamientos CVP

© OpenStreetMap (and) contributors, CC-BY-SA