



ALCALDÍA MAYOR
DE BOGOTÁ D.C.
HABITAT
Caja de Vivienda Popular

MAPAS GEORREFERENCIADOS

Código: 208-PLA-Ft-66

Versión: 1

Pág. 1 de 1

Vigente desde: 23-02-2017

No Plano

2 de3



MEJORAMIENTO DE BARRIOS LOCALIDAD CIUDAD BOLIVAR
UPZ EL TESORO

Dirección Misional

Dirección Mejoramiento de Barrios

Fecha

03/03/2017

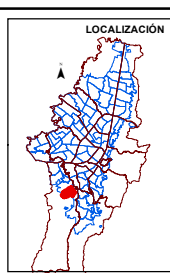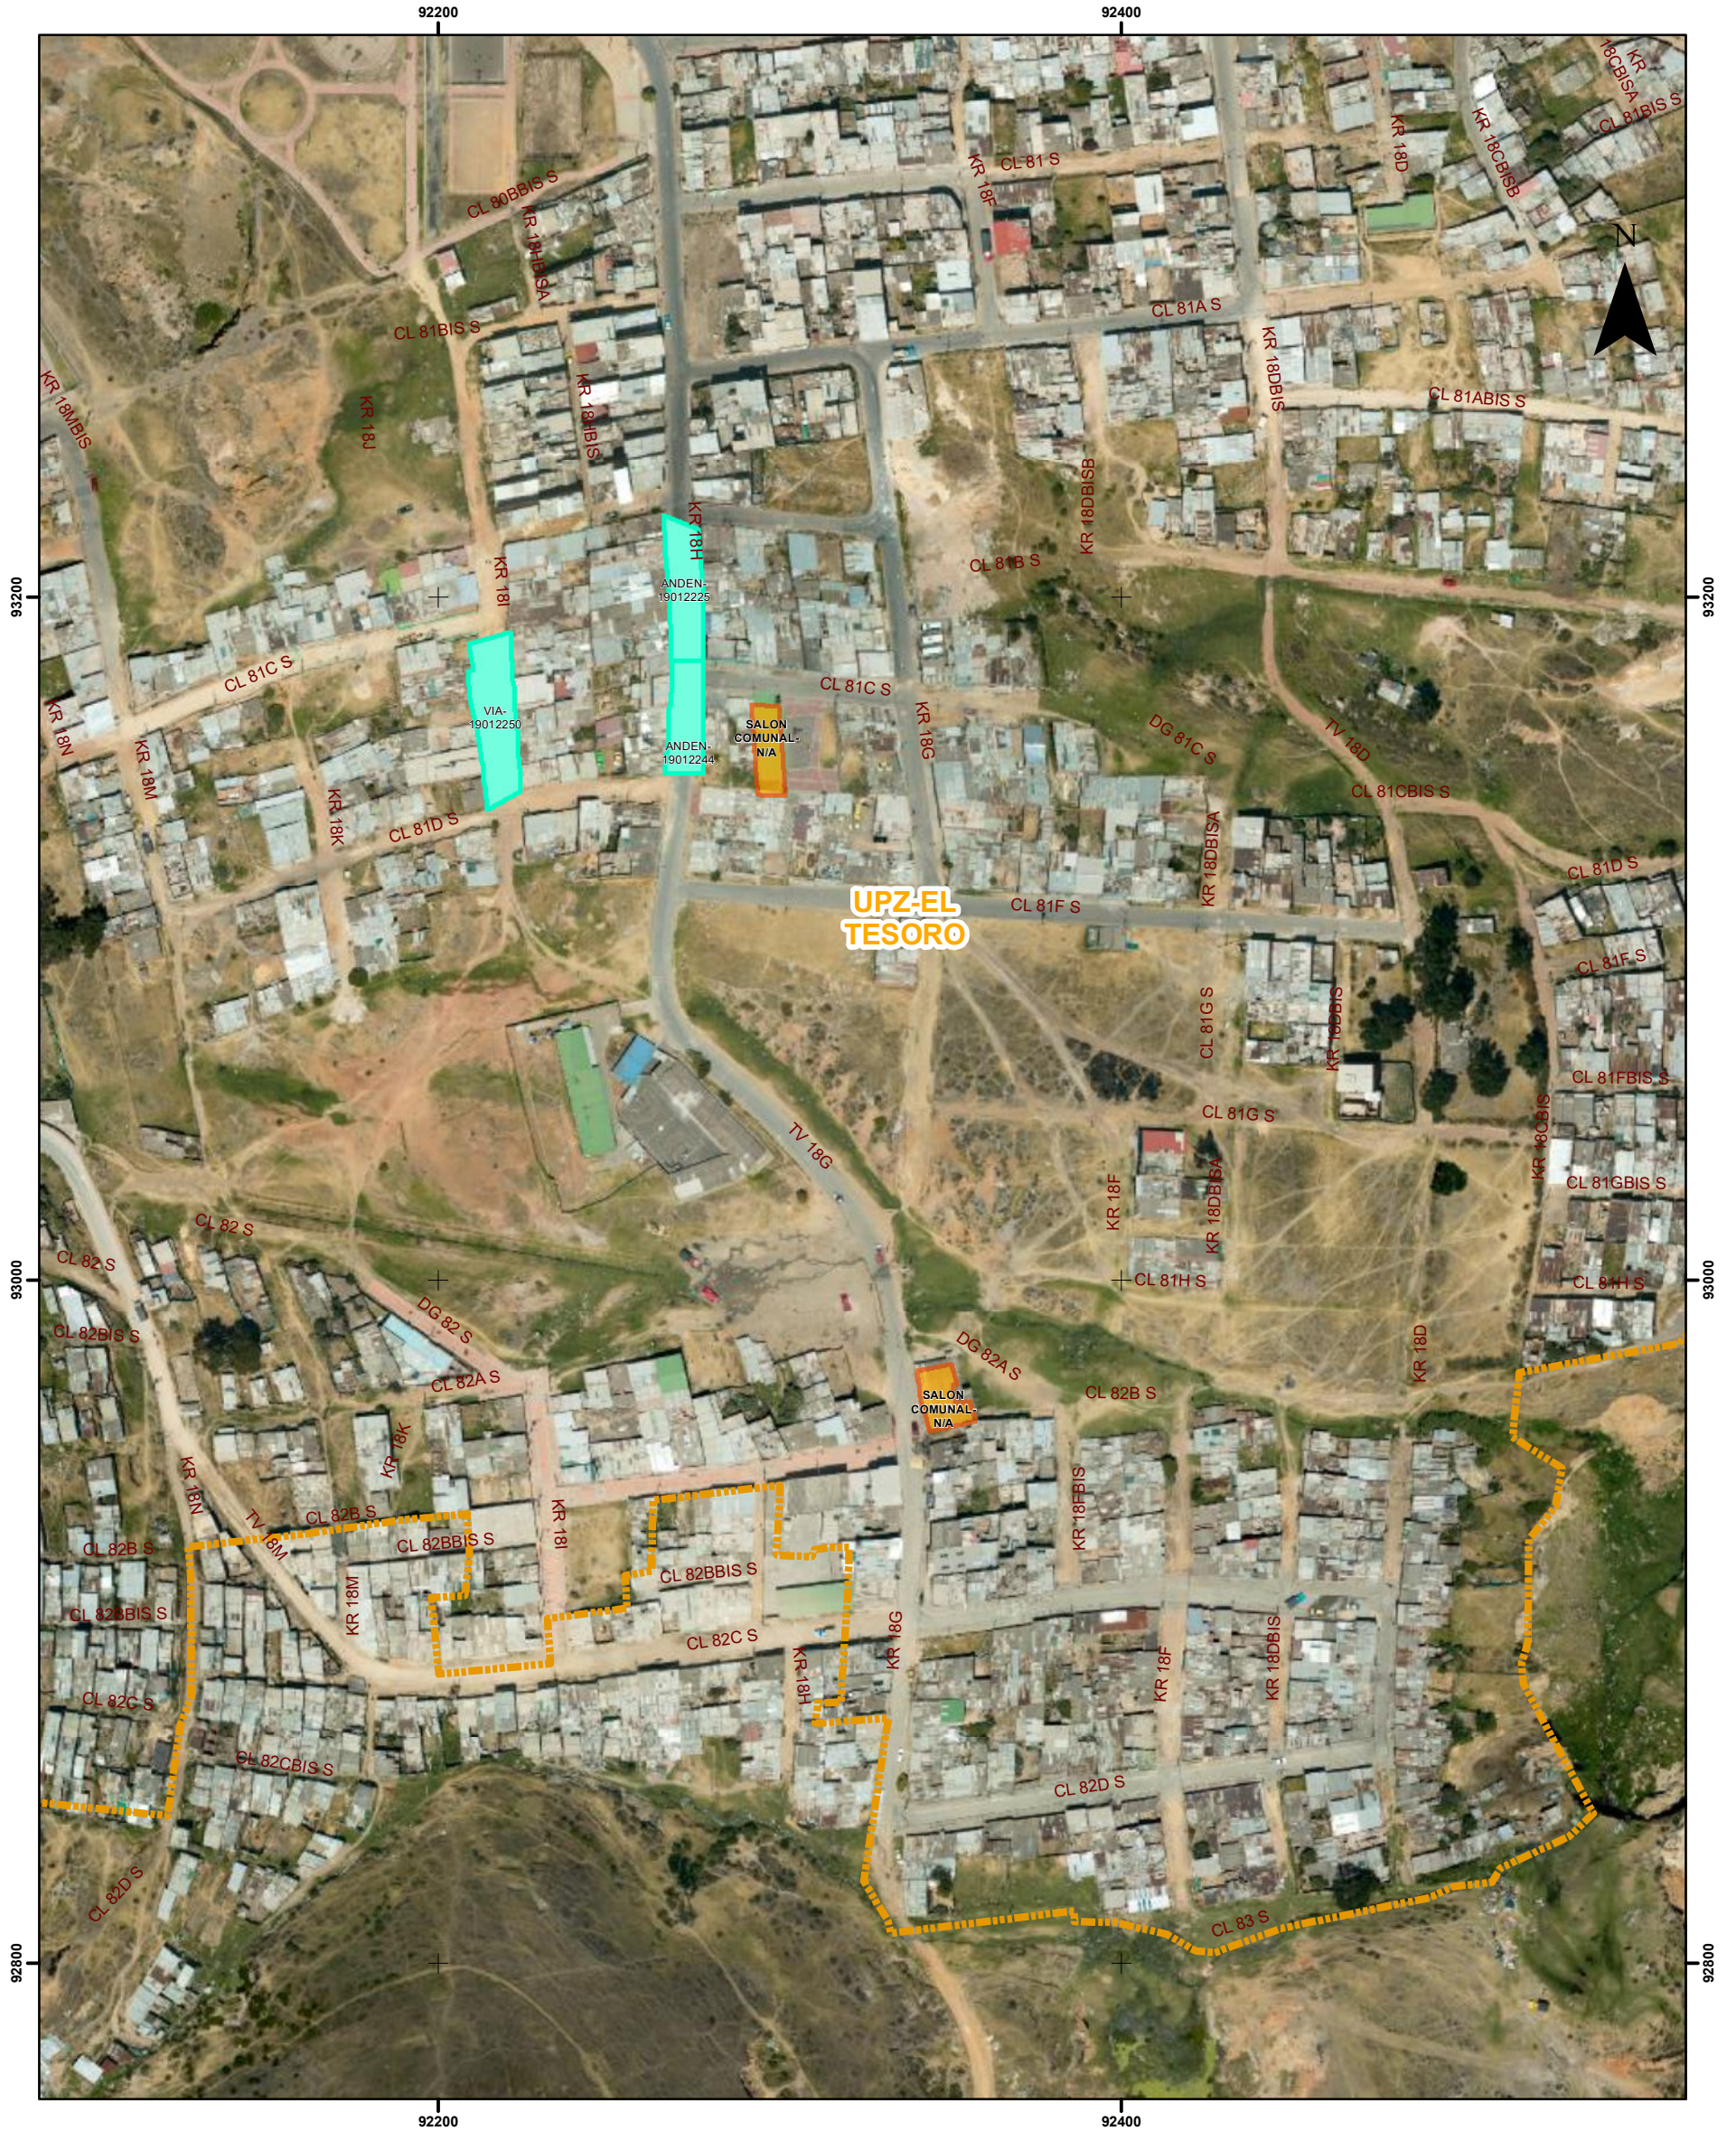

CONVENCIONES

- Limite Localidad
- Limite UPZ

Mejoramiento de Barrio

- Estudios y Diseños Ejecutados
- Reparaciones Locativas
- Salon Comunal
- Construcción
- Mantenimiento y Reparación

Escala Gráfica

1:2.000

Sistema de Proyección

Projected Coordinate System: PCS_CarMAGBOG
 Projection: Transverse_Mercator
 False_Easting: 9234.87900000
 False_Northing: 109320.96500000
 Central_Meridian: -74.14659167
 Scale_Factor: 1.00000000
 Latitude_Of_Origin: 4.68048611
 Linear Unit: Meter

Fuente

UAE/CD
 IGDA Octubre 2014
 SDP
 DMB-CVP-2016