



ALCALDÍA MAYOR
DE BOGOTÁ D.C.
HABITAT
Caja de Vivienda Popular

MAPAS GEORREFERENCIADOS

Código: 208-PLA-Ft-66

Versión: 1

Pág. 1 de 1

Vigente desde: 23-02-2017

No Plano

1 de 2



MEJORAMIENTO DE BARRIOS LOCALIDAD KENNEDY
UPZ GRAN BRITALIA

Dirección Misional

Dirección Mejoramiento de Barrios

Fecha

03/03/2017

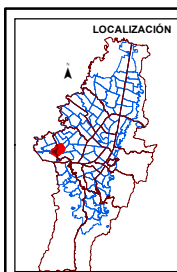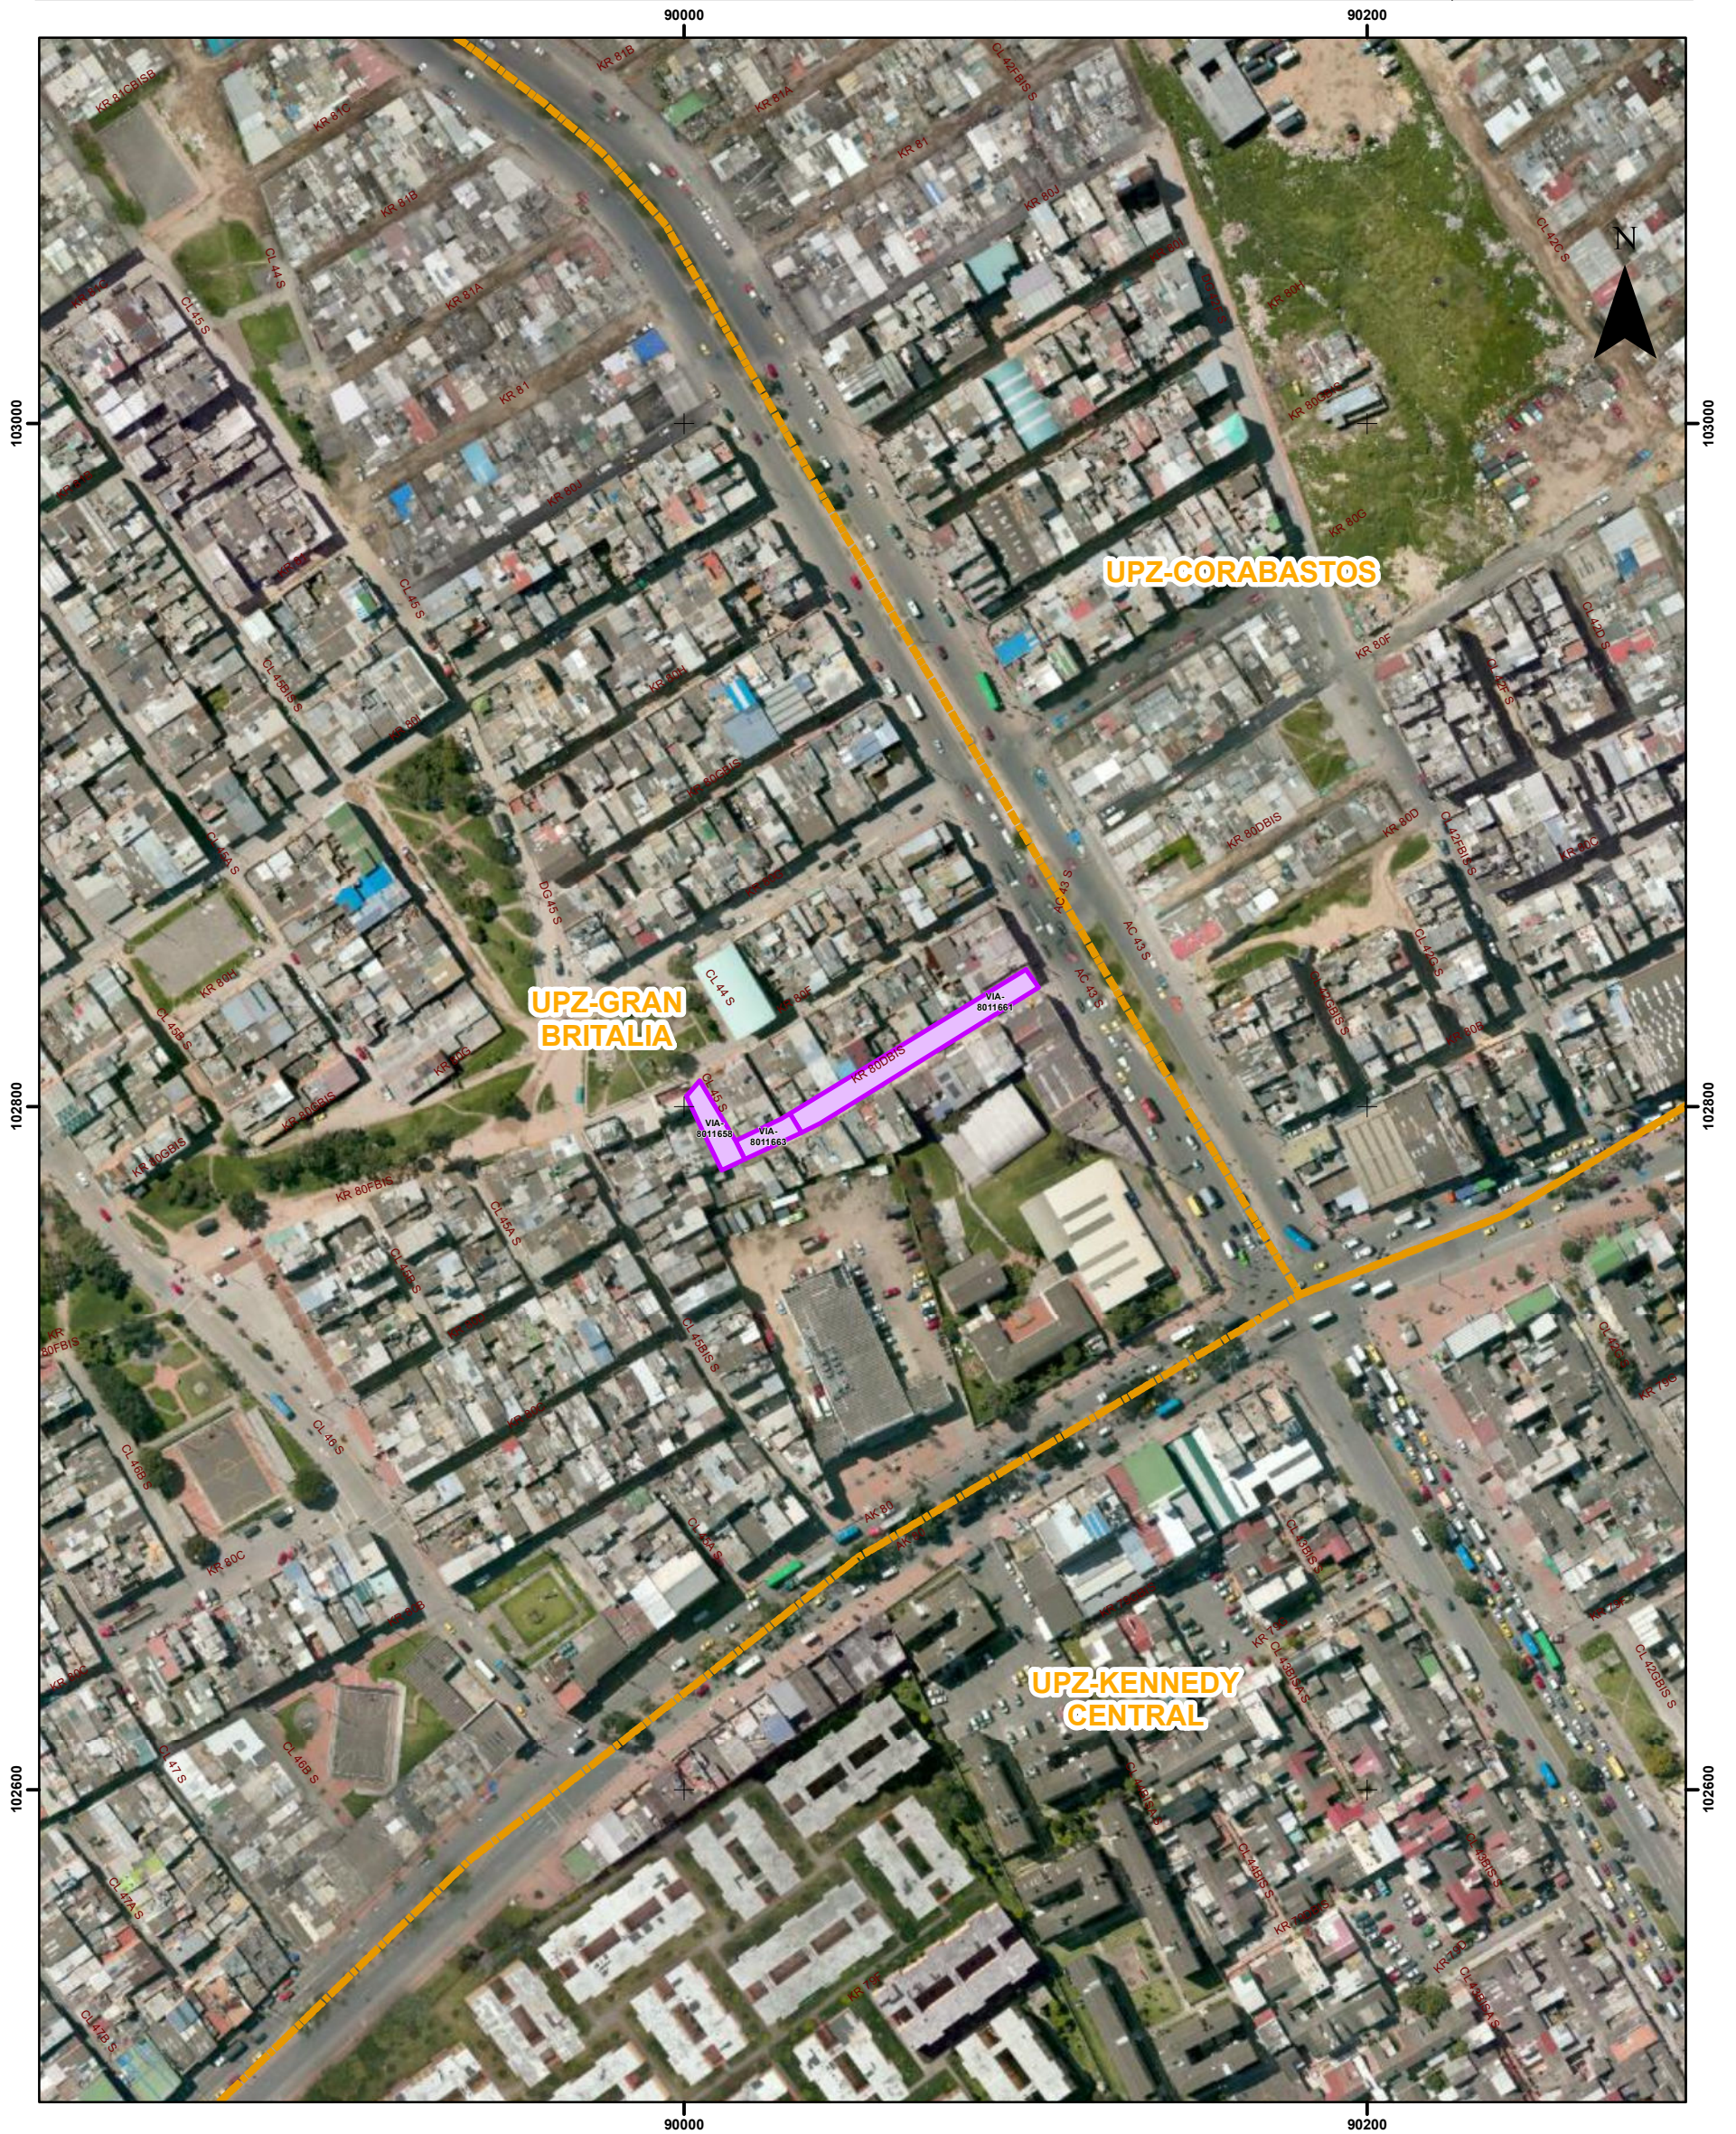

CONVENCIONES

- Mejoramiento de Barrio**
- Estudios y Diseños Ejecutados
 - Intervenciones Físicas Ejecutadas y Entregadas a la Comunidad**
 - Construcción
 - Estudios y Diseños y Construcción
 - Mantenimiento y reparación
 - Reparaciones locativas

Escala Gráfica

1:2.000

Sistema de Proyección

Projected Coordinate System: PCS_CarMagBog
 Projection: Transverse_Mercator
 False_Easting: 9234.87900000
 False_Northing: 105320.96500000
 Central_Meridian: -74.14659167
 Scale_Factor: 1.00000000
 Latitude_Of_Origin: 4.68048611
 Linear Unit: Meter

Fuente

UAE/CD
 SIGEA Ortofoto 2014
 SDP
 DMB-CVP-2016