



MAPAS GEORREFERENCIADOS

Código: 208-PLA-Ft-66

Versión: 1

Pág. 1 de 1

Vigente desde: 23-02-2017

No Plano

3 de 3



MEJORAMIENTO DE BARRIOS LOCALIDAD RAFAEL URIBE URIBE  
UPZ MARCO FIDEL SUAREZ

Dirección Misional

Dirección Mejoramiento de Barrios

Fecha

03/03/2017

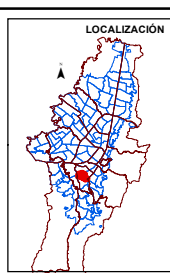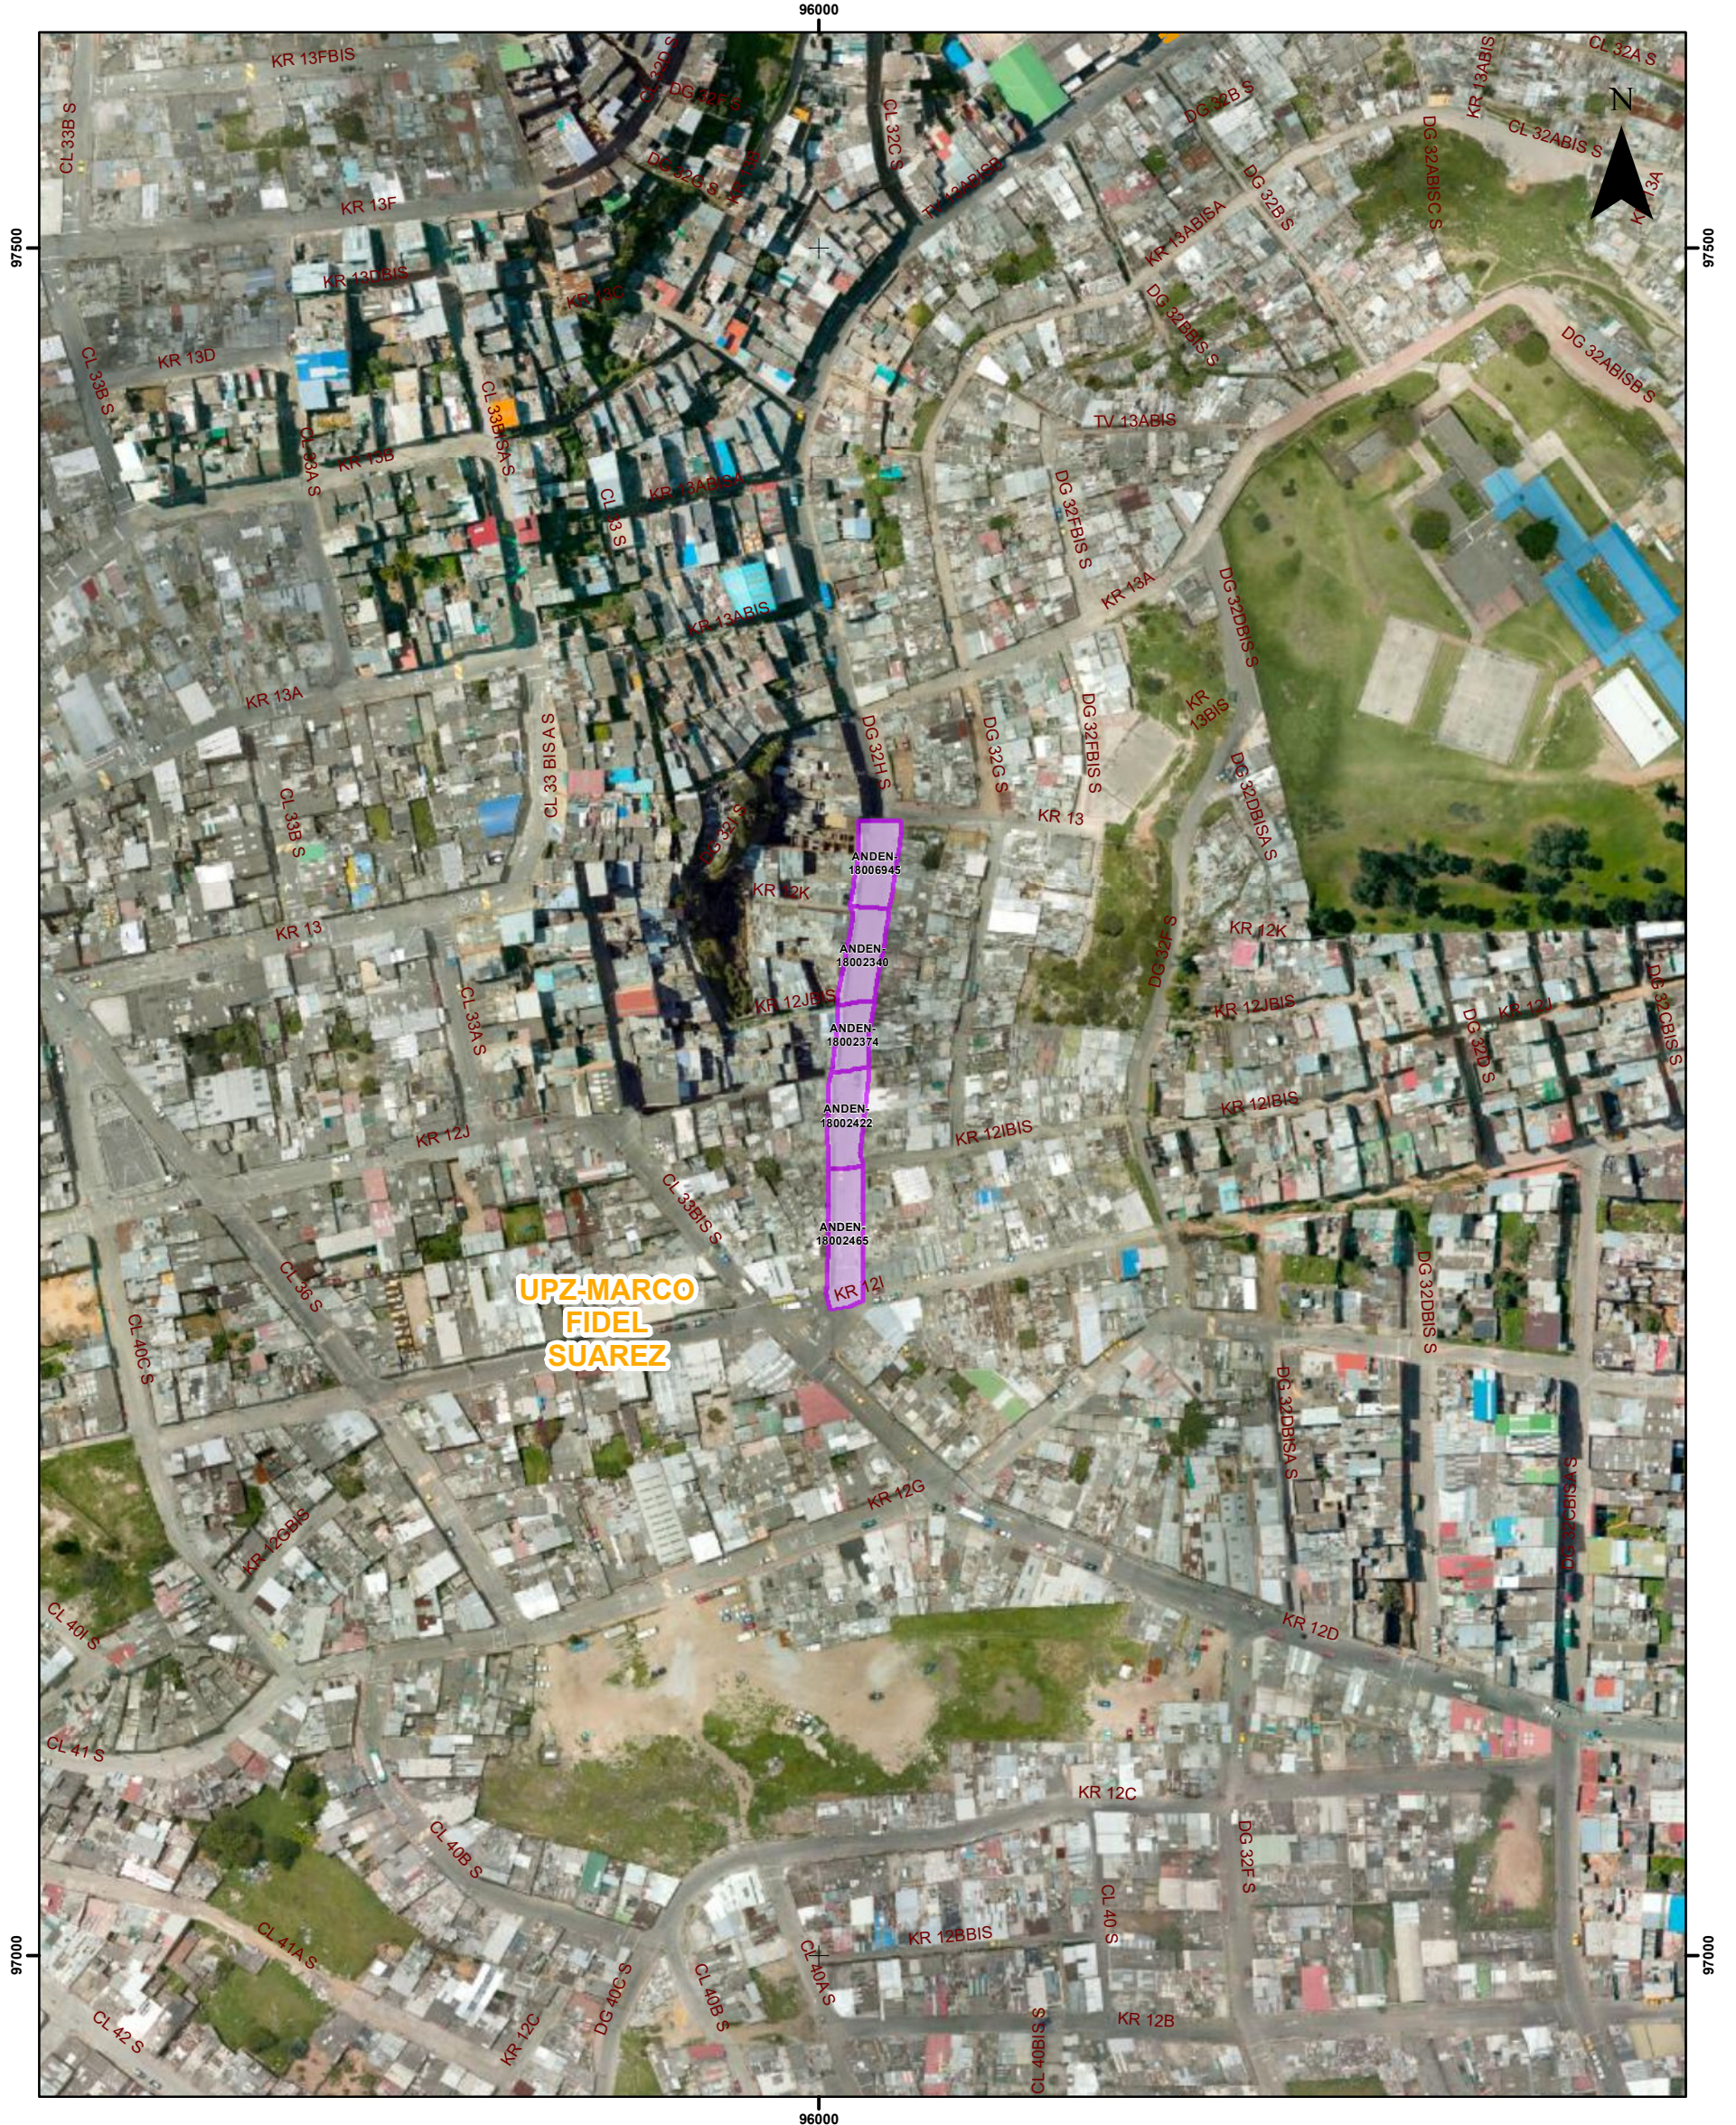

**CONVENCIONES**

**Mejoramiento de Barrio**

- Estudios y Diseños Ejecutados
- Intervenciones Físicas Ejecutadas y Entregadas a la Comunidad
- Construcción
- Mantenimiento y Reparación
- Reparaciones Locativas

Límite Localidad  
 Límite UPZ

**Escala Gráfica**

0 10 20 40 Meters

1:2.000

**Sistema de Proyección**

Projected Coordinate System: PCS\_CarMAGBOG  
 Projection: Transverse\_Mercator  
 False\_Easting: 9234.87900000  
 False\_Northing: 109320.96500000  
 Central\_Meridian: -74.14659167  
 Scale\_Factor: 1.00000000  
 Latitude\_Of\_Origin: 4.69048611  
 Linear\_Unit: Meter

**Fuente**

UAEC/CD  
 SIGEA Ortofoto 2014  
 SDP  
 DMB-CVP-2016