



ALCALDÍA MAYOR  
DE BOGOTÁ D.C.  
HABITAT  
Caja de Vivienda Popular

MAPAS GEORREFERENCIADOS

Código: 208-PLA-Ft-66

Versión: 1

Pág. 1 de 1

Vigente desde: 23-02-2017

No Plano

1 de 3




MEJORAMIENTO DE BARRIOS LOCALIDAD RAFAEL URIBE URIBE  
UPZ MARRUECOS

Dirección Misional

Dirección Mejoramiento de Barrios

Fecha

03/03/2017

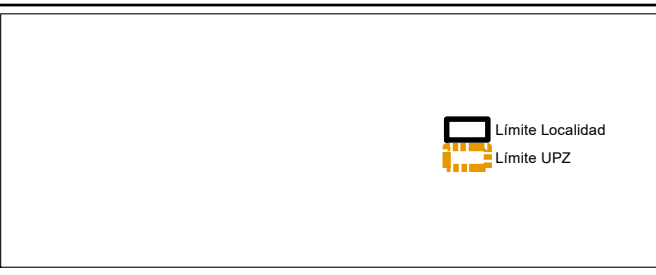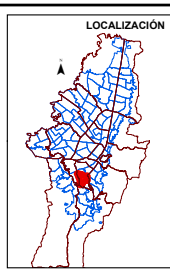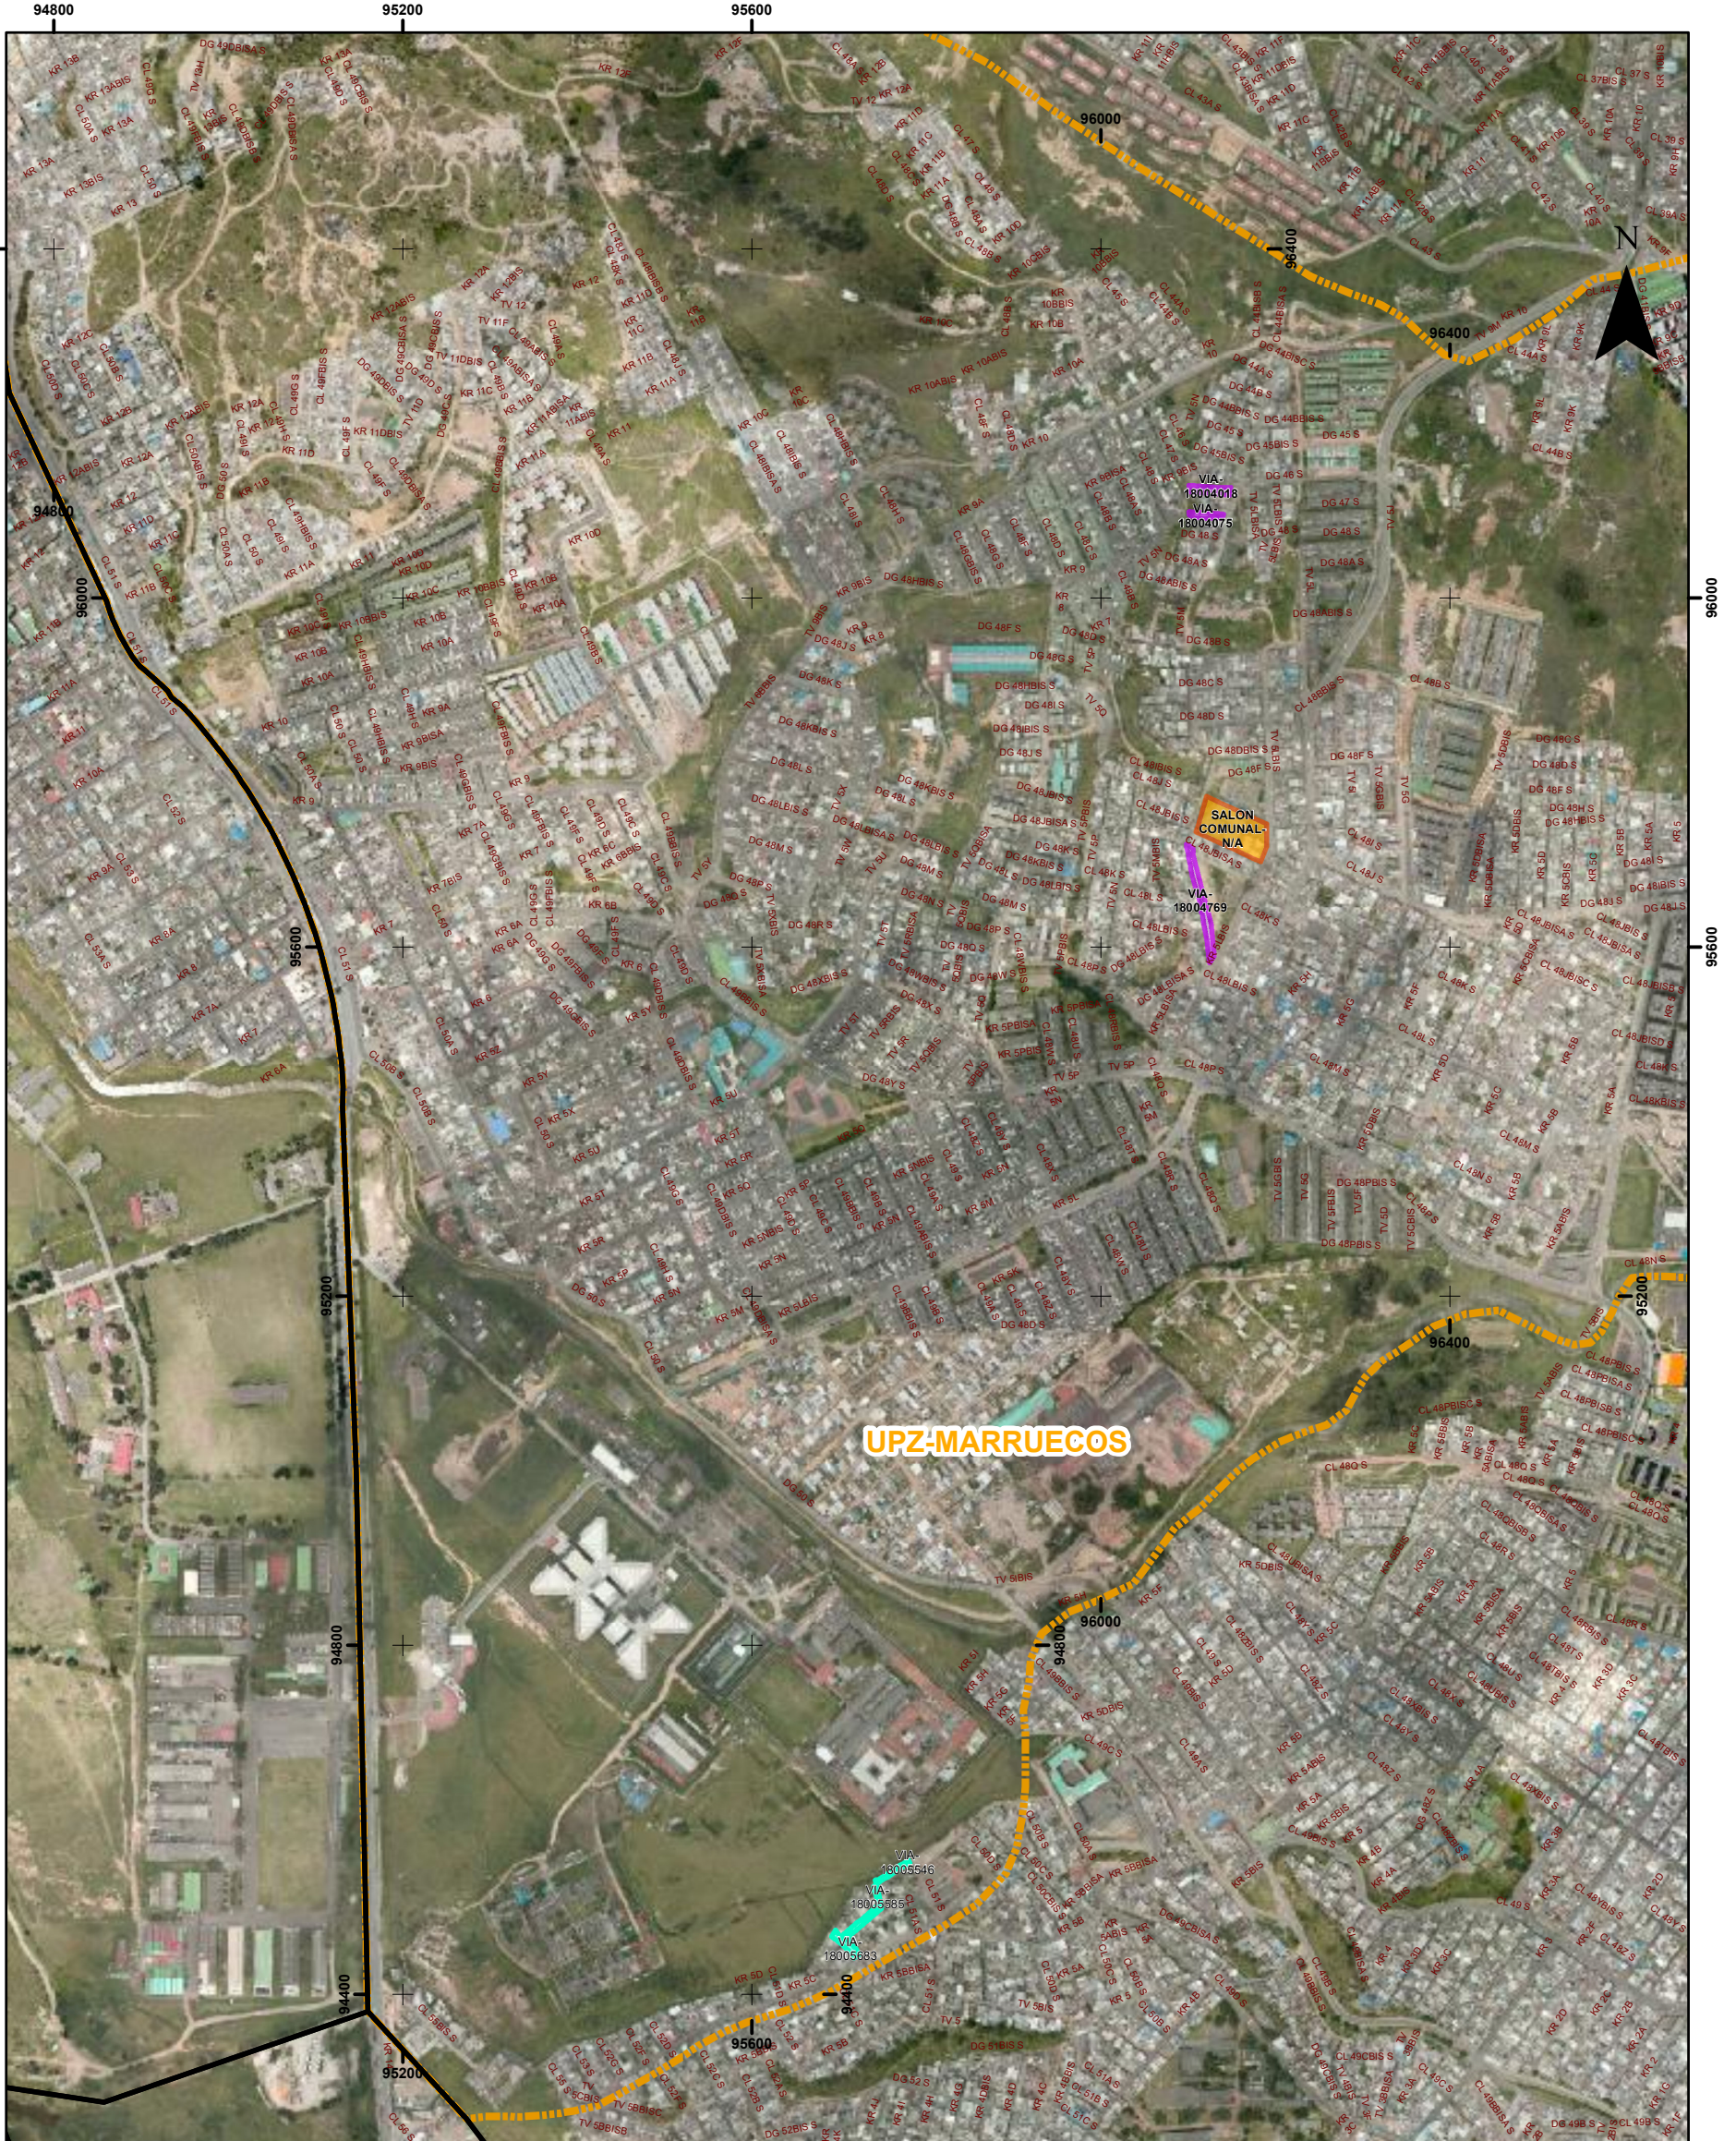

CONVENCIONES

- Mejoramiento de Barrio**
- Estudios y Diseños Ejecutados
  - Intervenciones Físicas Ejecutadas y Entregadas a la Comunidad**
  - Construcción
  - Mantenimiento y Reparación
  - Reparaciones Locativas

**Escala Gráfica**

0 20 40 80 Meters

1:8.000

**Sistema de Proyección**

Projected Coordinate System: PCS\_CarMAGBOG  
Projection: Transverse\_Mercator  
False\_Easting: 9234.8790000  
False\_Northing: 109320.9650000  
Central\_Meridian: -74.16599167  
Scale\_Factor: 1.0000000  
Latitude\_Of\_Origin: 4.6804811  
Linear Unit: Meter

**Fuente**

UAECIO  
IGECA Octubre 2014  
SDP  
DMB-CVP-2016