



ALCALDÍA MAYOR
DE BOGOTÁ D.C.
HABITAT
Caja de Vivienda Popular

MAPAS GEORREFERENCIADOS

Código: 208-PLA-Ft-66

Versión: 1

Pág. 1 de 1

Vigente desde: 23-02-2017


No Plano

1 de 4

MEJORAMIENTOS DE VIVIENDA EJECUTADOS
EN LA LOCALIDAD DE BOSA VIGENCIA MAYO 2017

Dirección Misional
MEJORAMIENTO DE VIVIENDA

Fecha
05/07/2017

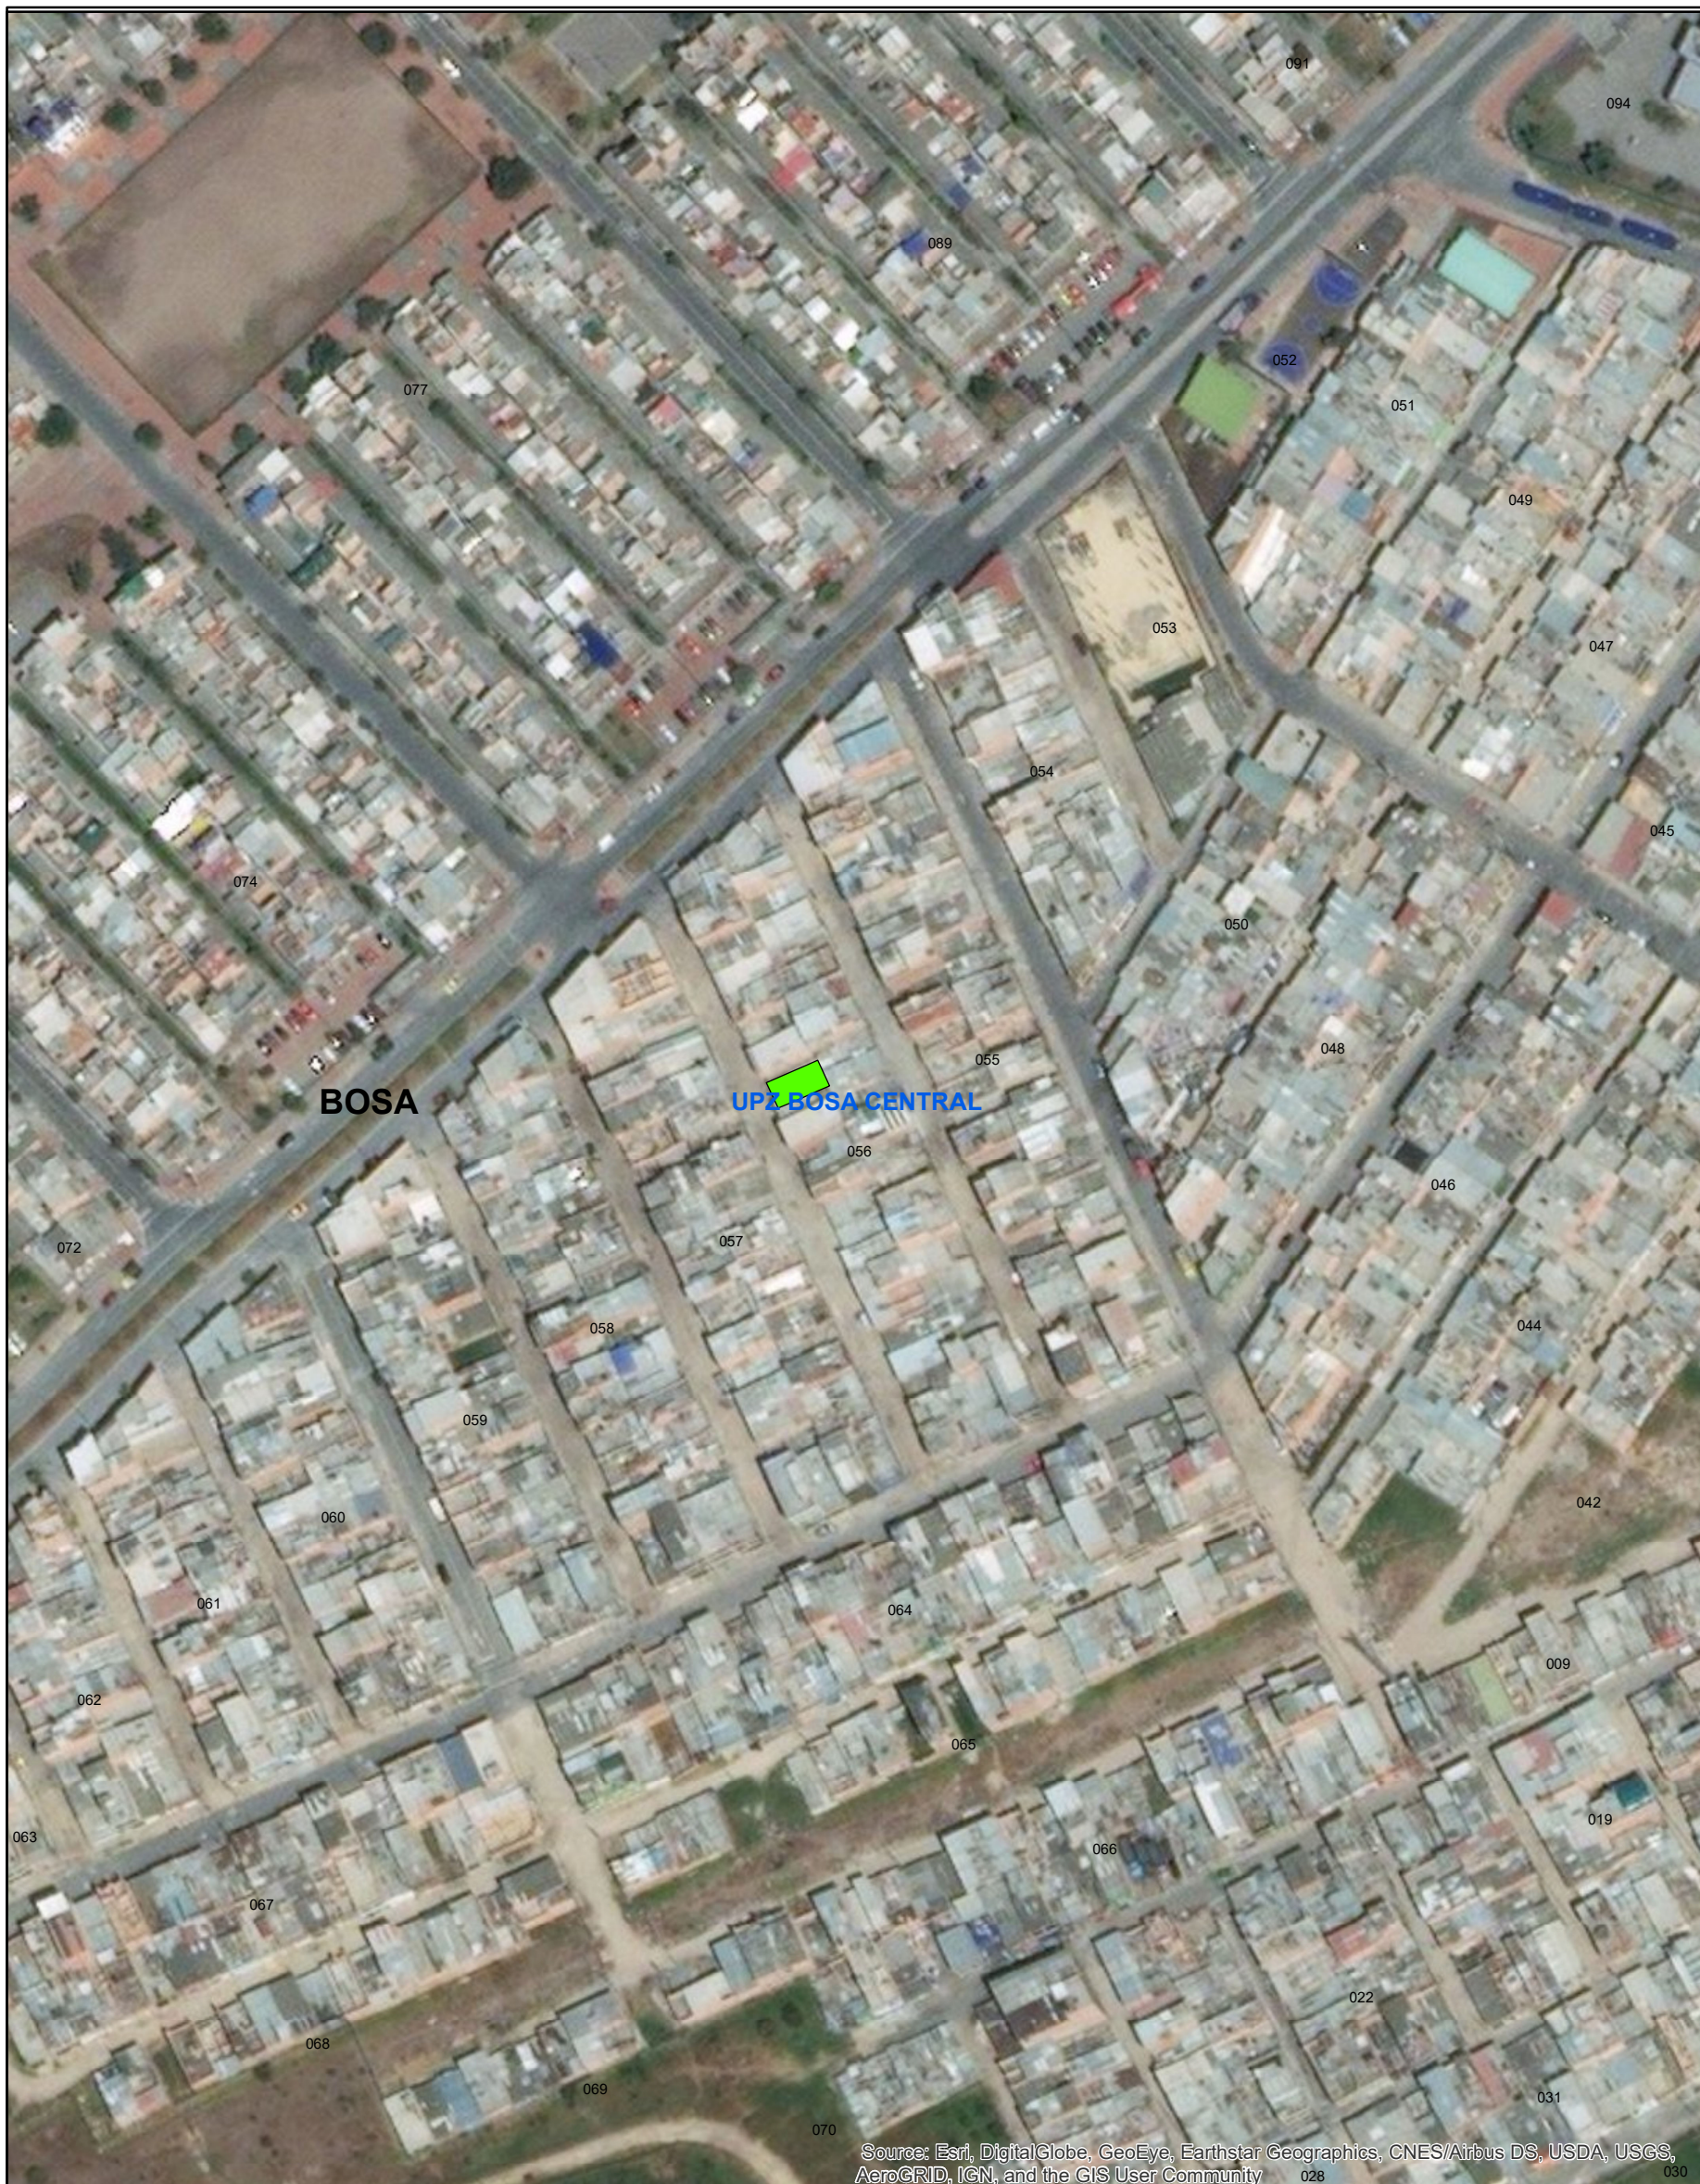

Source: Esri, DigitalGlobe, GeoEye, Earthstar Geographics, CNES/Airbus DS, USDA, USGS, AeroGRID, IGN, and the GIS User Community



CONVENCIONES

- Lotes
- Localidades
- Límite UPZ

Escala Gráfica
1:1.500

0 4 8 16 24 32
Metros

Sistema de Proyección
Datum: PCS_CarMAGBOG
Proyección: Transversa de Mercator

Fuente
UAECD
Mejoramiento de Vivienda CVP