



ALCALDÍA MAYOR
DE BOGOTÁ D.C.
HABITAT
Caja de Vivienda Popular

MAPAS GEORREFERENCIADOS

Código: 208-PLA-Ft-66

Versión: 1

Pág. 1 de 1

Vigente desde: 23-02-2017


No Plano

4 de 4

MEJORAMIENTOS DE VIVIENDA EJECUTADOS
EN LA LOCALIDAD DE BOSA VIGENCIA MAYO 2017

Dirección Misional
MEJORAMIENTO DE VIVIENDA

Fecha
05/07/2017

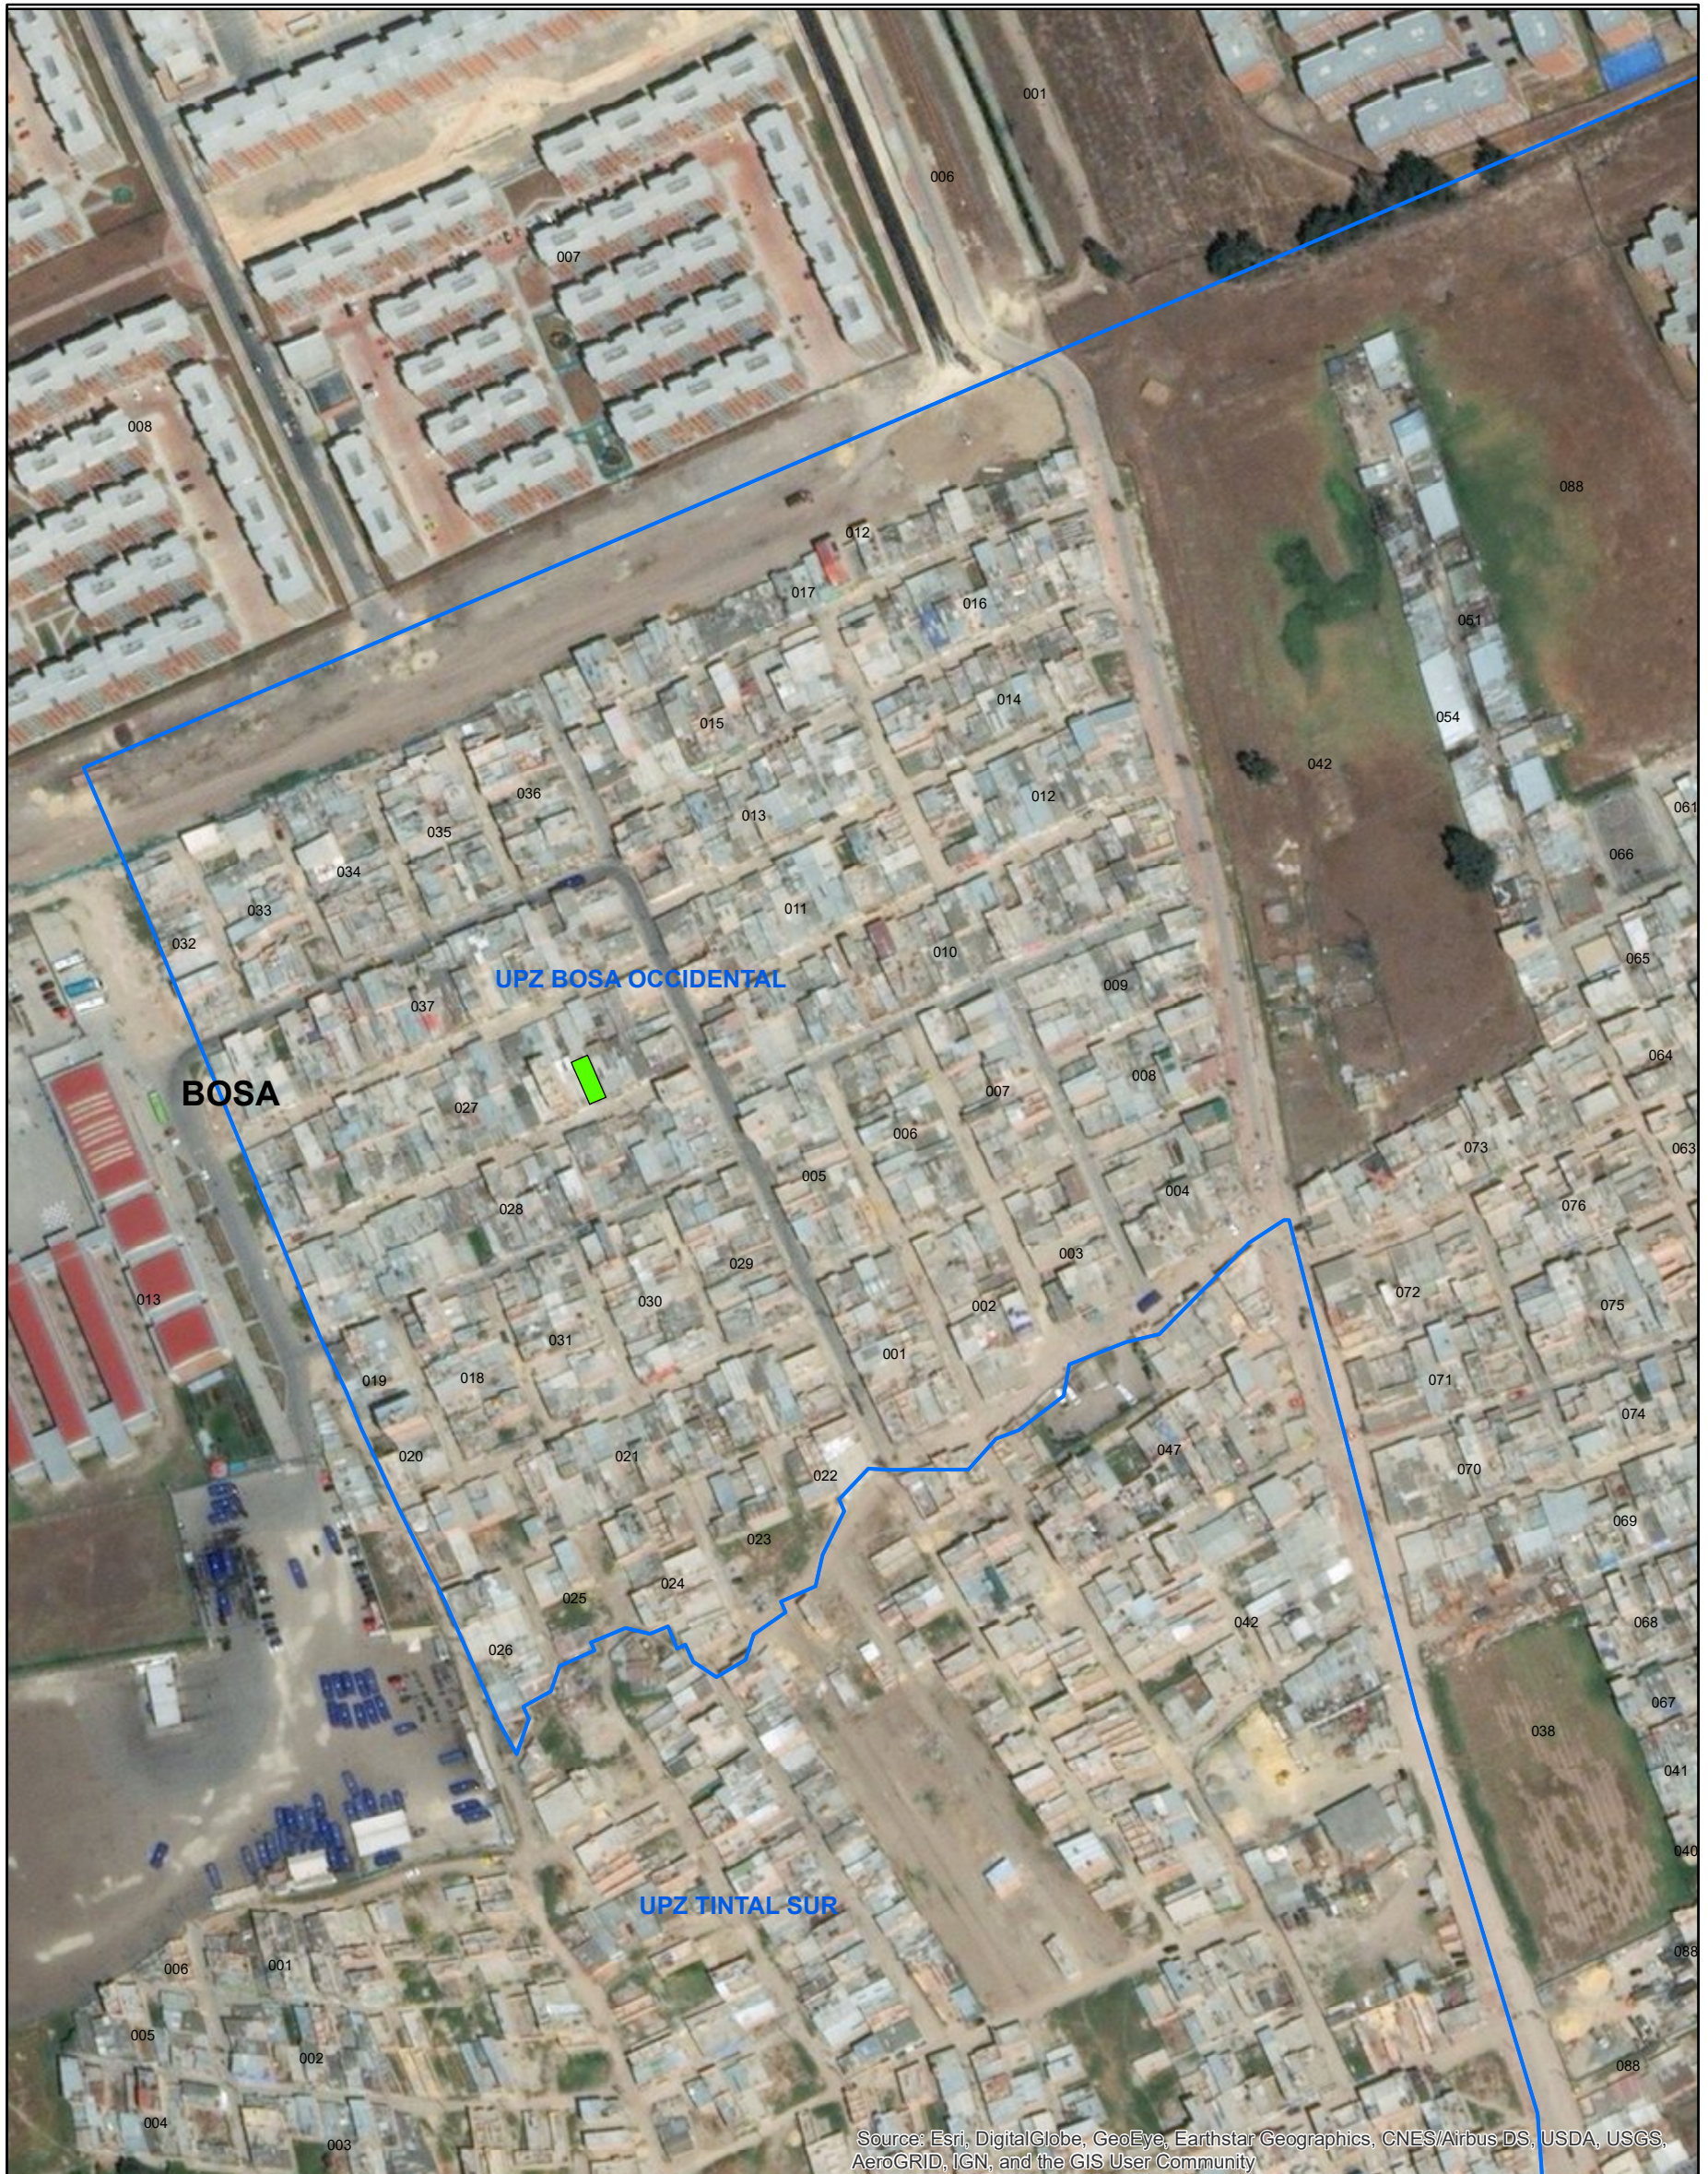

Source: Esri, DigitalGlobe, GeoEye, Earthstar Geographics, CNES/Airbus DS, USDA, USGS, AeroGRID, IGN, and the GIS User Community



CONVENCIONES	
	Lotes
	Localidades
	Límite UPZ

<p>Escala Gráfica 1:2.200</p> <p>0 5 10 20 30 40 Metros</p>
<p>Sistema de Proyección Datum: PCS_CarMAGBOG Proyección: Transversa de Mercator</p>
<p>Fuente UAECD Mejoramiento de Vivienda CVP</p>