

# ALCALDIA MAYOR DE BOGOTA

## CAJA DE LA VIVIENDA POPULAR

### PROYECTO DE INVERSION 471 TITULACIÓN DE PREDIOS



ALCALDIA MAYOR  
BOGOTA D.C.  
CAJA DE LA VIVIENDA POPULAR

Plano N: 471-2016-03  
Puente Aranda


Contiene: Predios Titulados en la Localidad de Puente Aranda durante el Plan de Desarrollo Bogotá Humana.

Fecha reporte: Marzo de 2016



PREDIOS TITULADOS EN LA LOCALIDAD DE PUENTE ARANDA				
BAR IVAN PRE	MM-CHIP	MODALIDAD	AÑO	TOTAL
004210015004	AAV0228ENPP	ESCRITURACION	2013	1
<b>TOTAL</b>				<b>1</b>

CONVENCIONES	
Predio titulado por Cesión	■
Predio titulado por Pertenencia	■
Predio Escriturado	■
Número Manzana	01
Número del Lote titulado	01

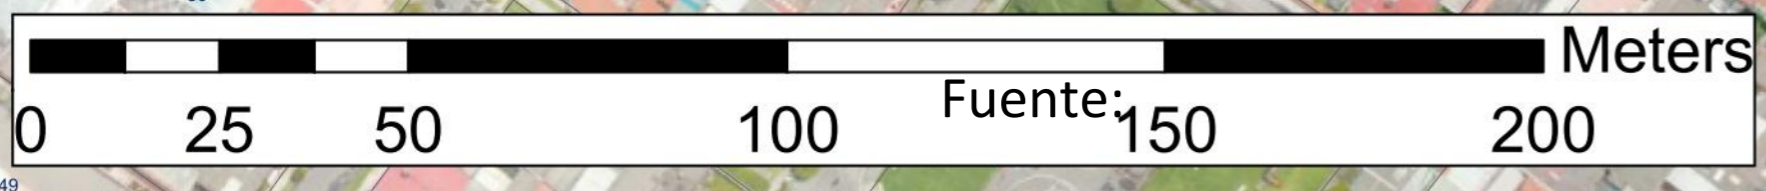

Dibujo: JULIAN FONSECA P.U. 219 - 03 - M.P. 15202102712BYC.  
OFICINA ASESORA DE PLANEACION

SHAPEFILE DE LA DIRECCIÓN DE URBANIZACIONES Y TITULACIÓN.

Escala: 1 : 1.000