



ALCALDÍA MAYOR  
DE BOGOTÁ D.C.  
HABITAT  
Caja de Vivienda Popular

### MAPAS GEORREFERENCIADOS

Código: 208-PLA-Ft-66

Versión: 1

Pág. 1 de 1

Vigente desde: 23-02-2017

No Plano

1 de 1



MEJORAMIENTO DE BARRIOS LOCALIDAD USME  
UPZ GRAN YOMASA

Dirección Misional

Dirección Mejoramiento de Barrios

Fecha

31/12/2017

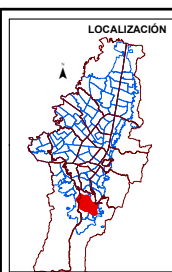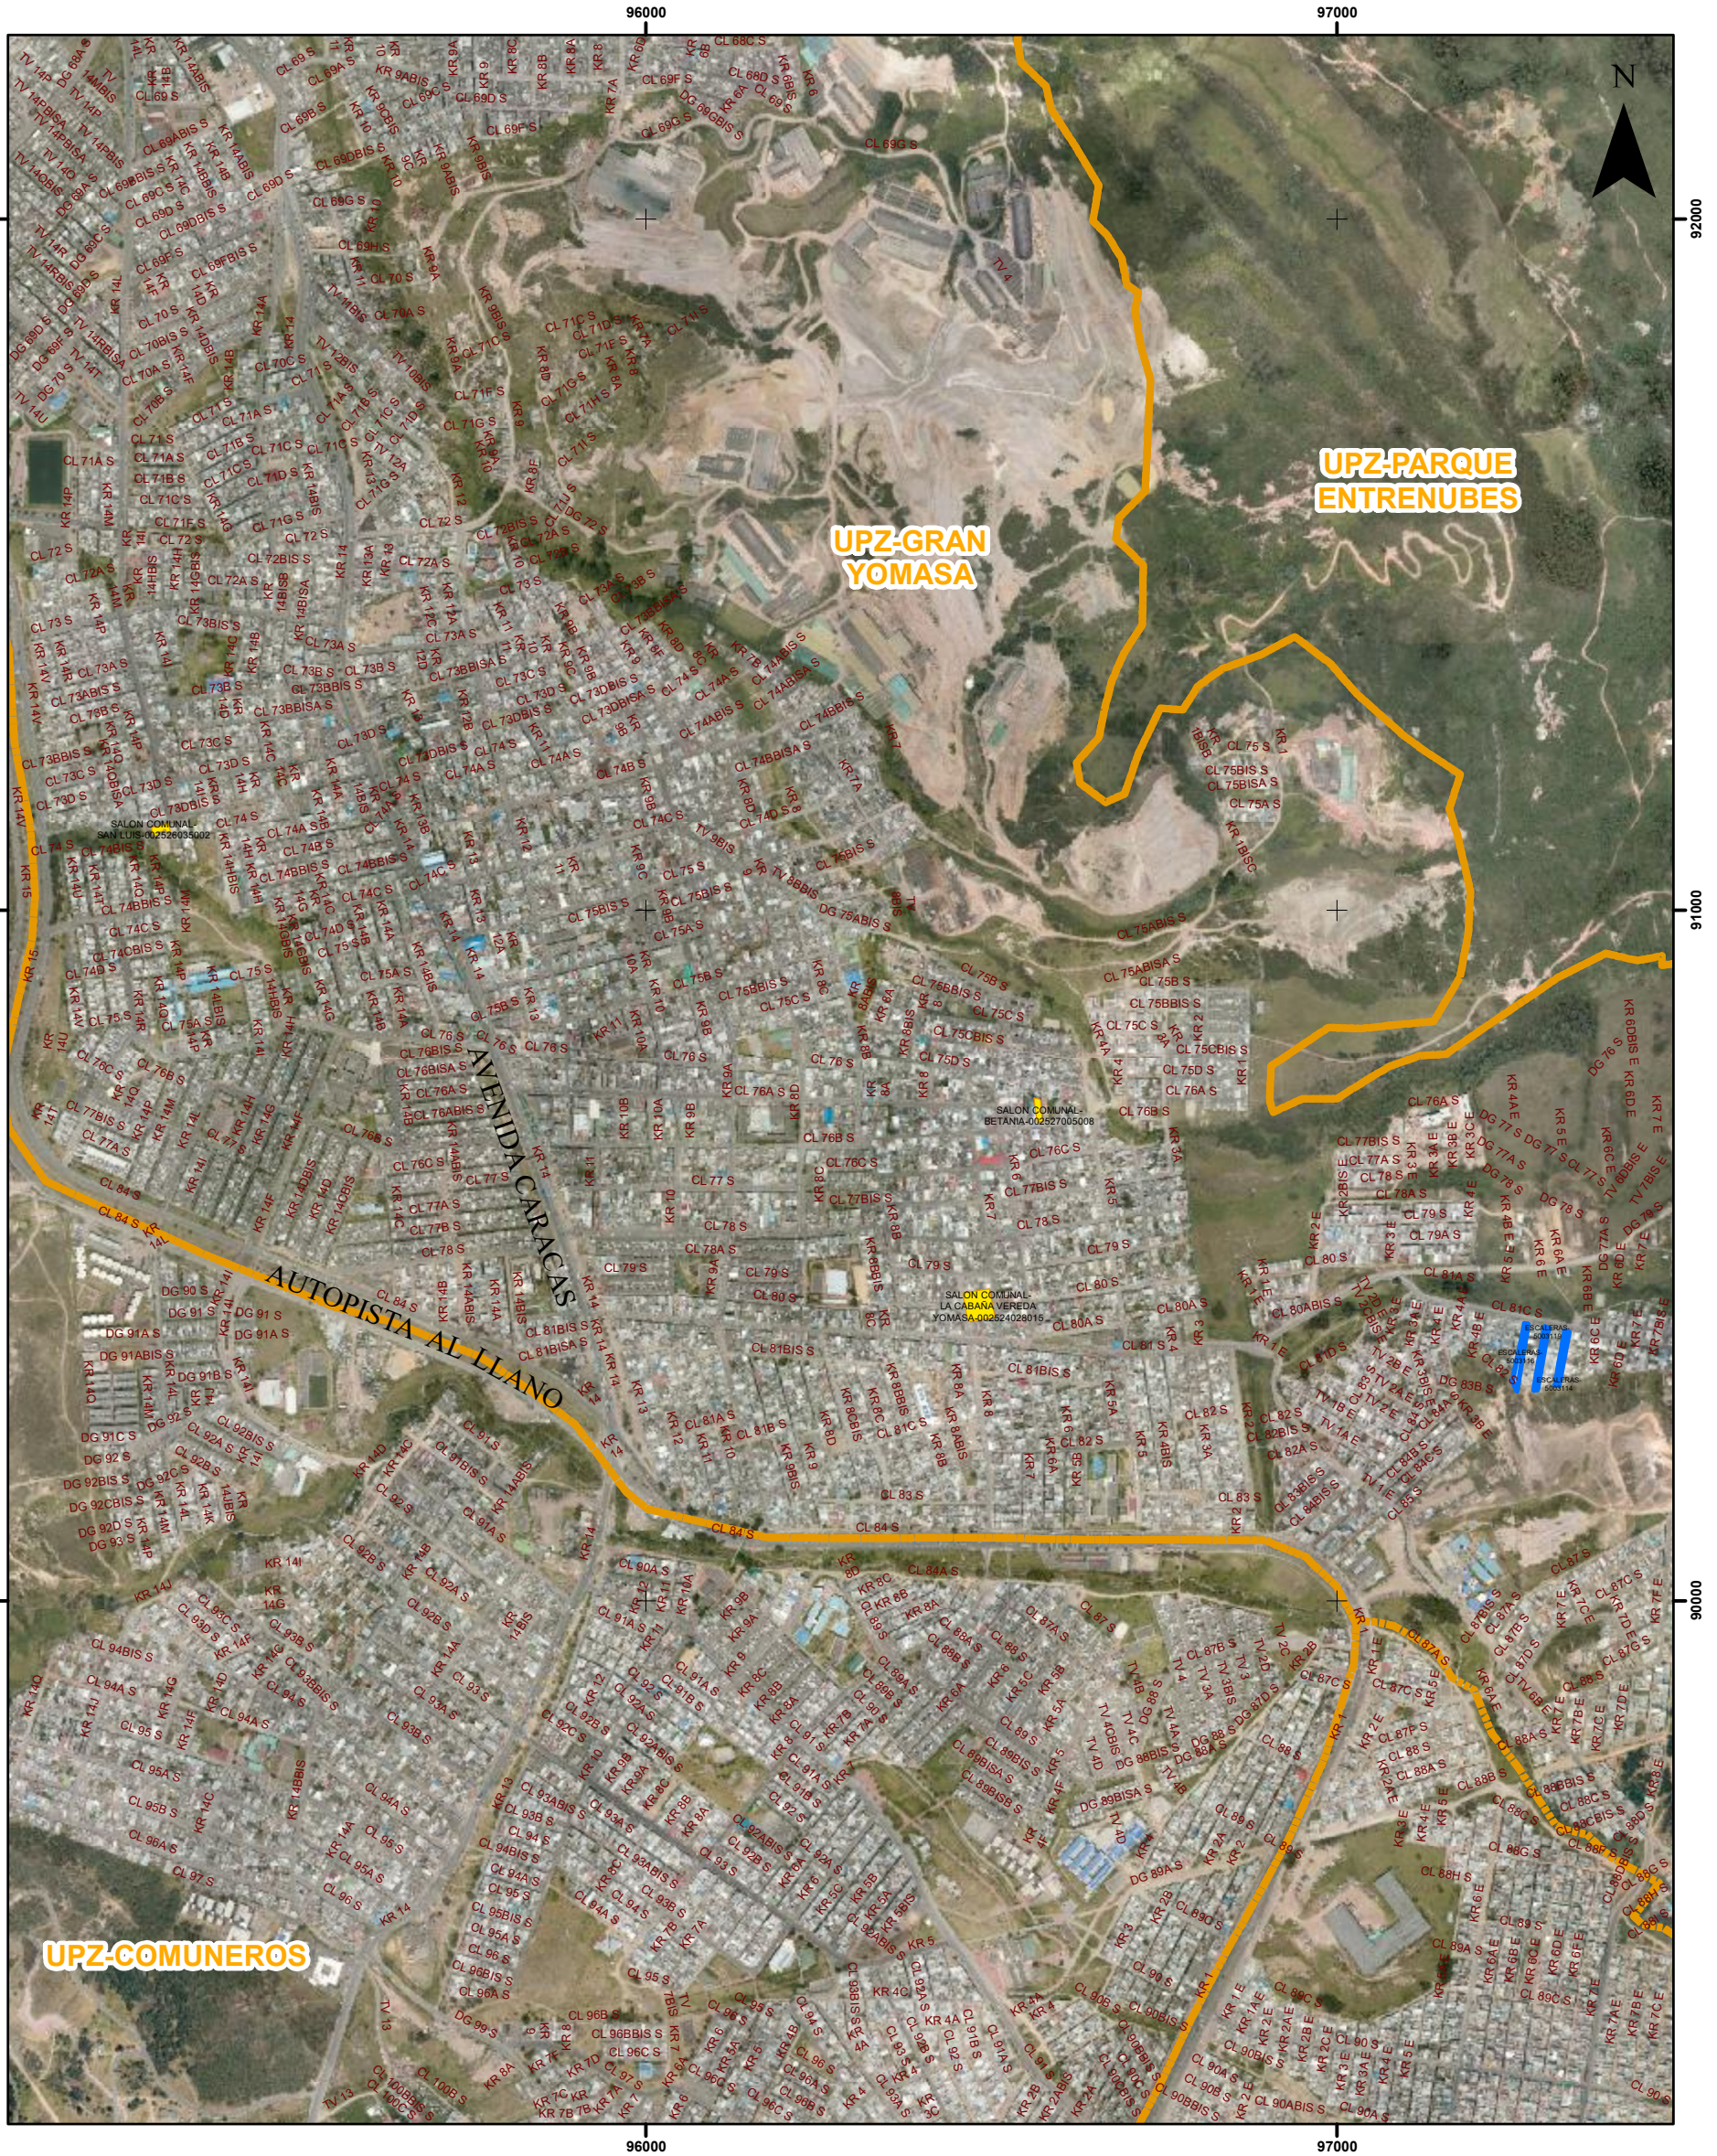

#### CONVENCIONES



#### Mejoramiento de Barrio

##### En Ejecución

- Estudios y Diseños y Construcción. En ejecución Construcción
- Reparaciones Locativas

Escala Gráfica  
0 50 100 200 Meters  
1:10.000

#### Sistema de Proyección

Projected Coordinate System: PCS\_CarMagBog  
Projection: Transverse\_Mercator  
False\_Easting: 9234.8790000  
False\_Northing: 109329.9650000  
Central\_Meridian: -74.14699167  
Scale\_Factor: 1.0000000  
Latitude\_Of\_Origin: 4.68048611  
Linear Unit: Meter

#### Fuente

UAECO  
SIGCA Ortofoto 2014  
SDP  
DMB-CVP-2017