



ALCALDÍA MAYOR
DE BOGOTÁ D.C.
HABITAT
Caja de Vivienda Popular

MAPAS GEORREFERENCIADOS

Código: 208-PLA-Ft-66

Versión: 1

Pág. 1 de 1

Vigente desde: 23-02-2017

No Plano

4 de 5



MEJORAMIENTO DE BARRIOS LOCALIDAD USME
UPZ COMUNEROS

Dirección Misional


Dirección Mejoramiento de Barrios

Fecha

03/03/2017

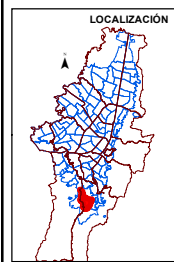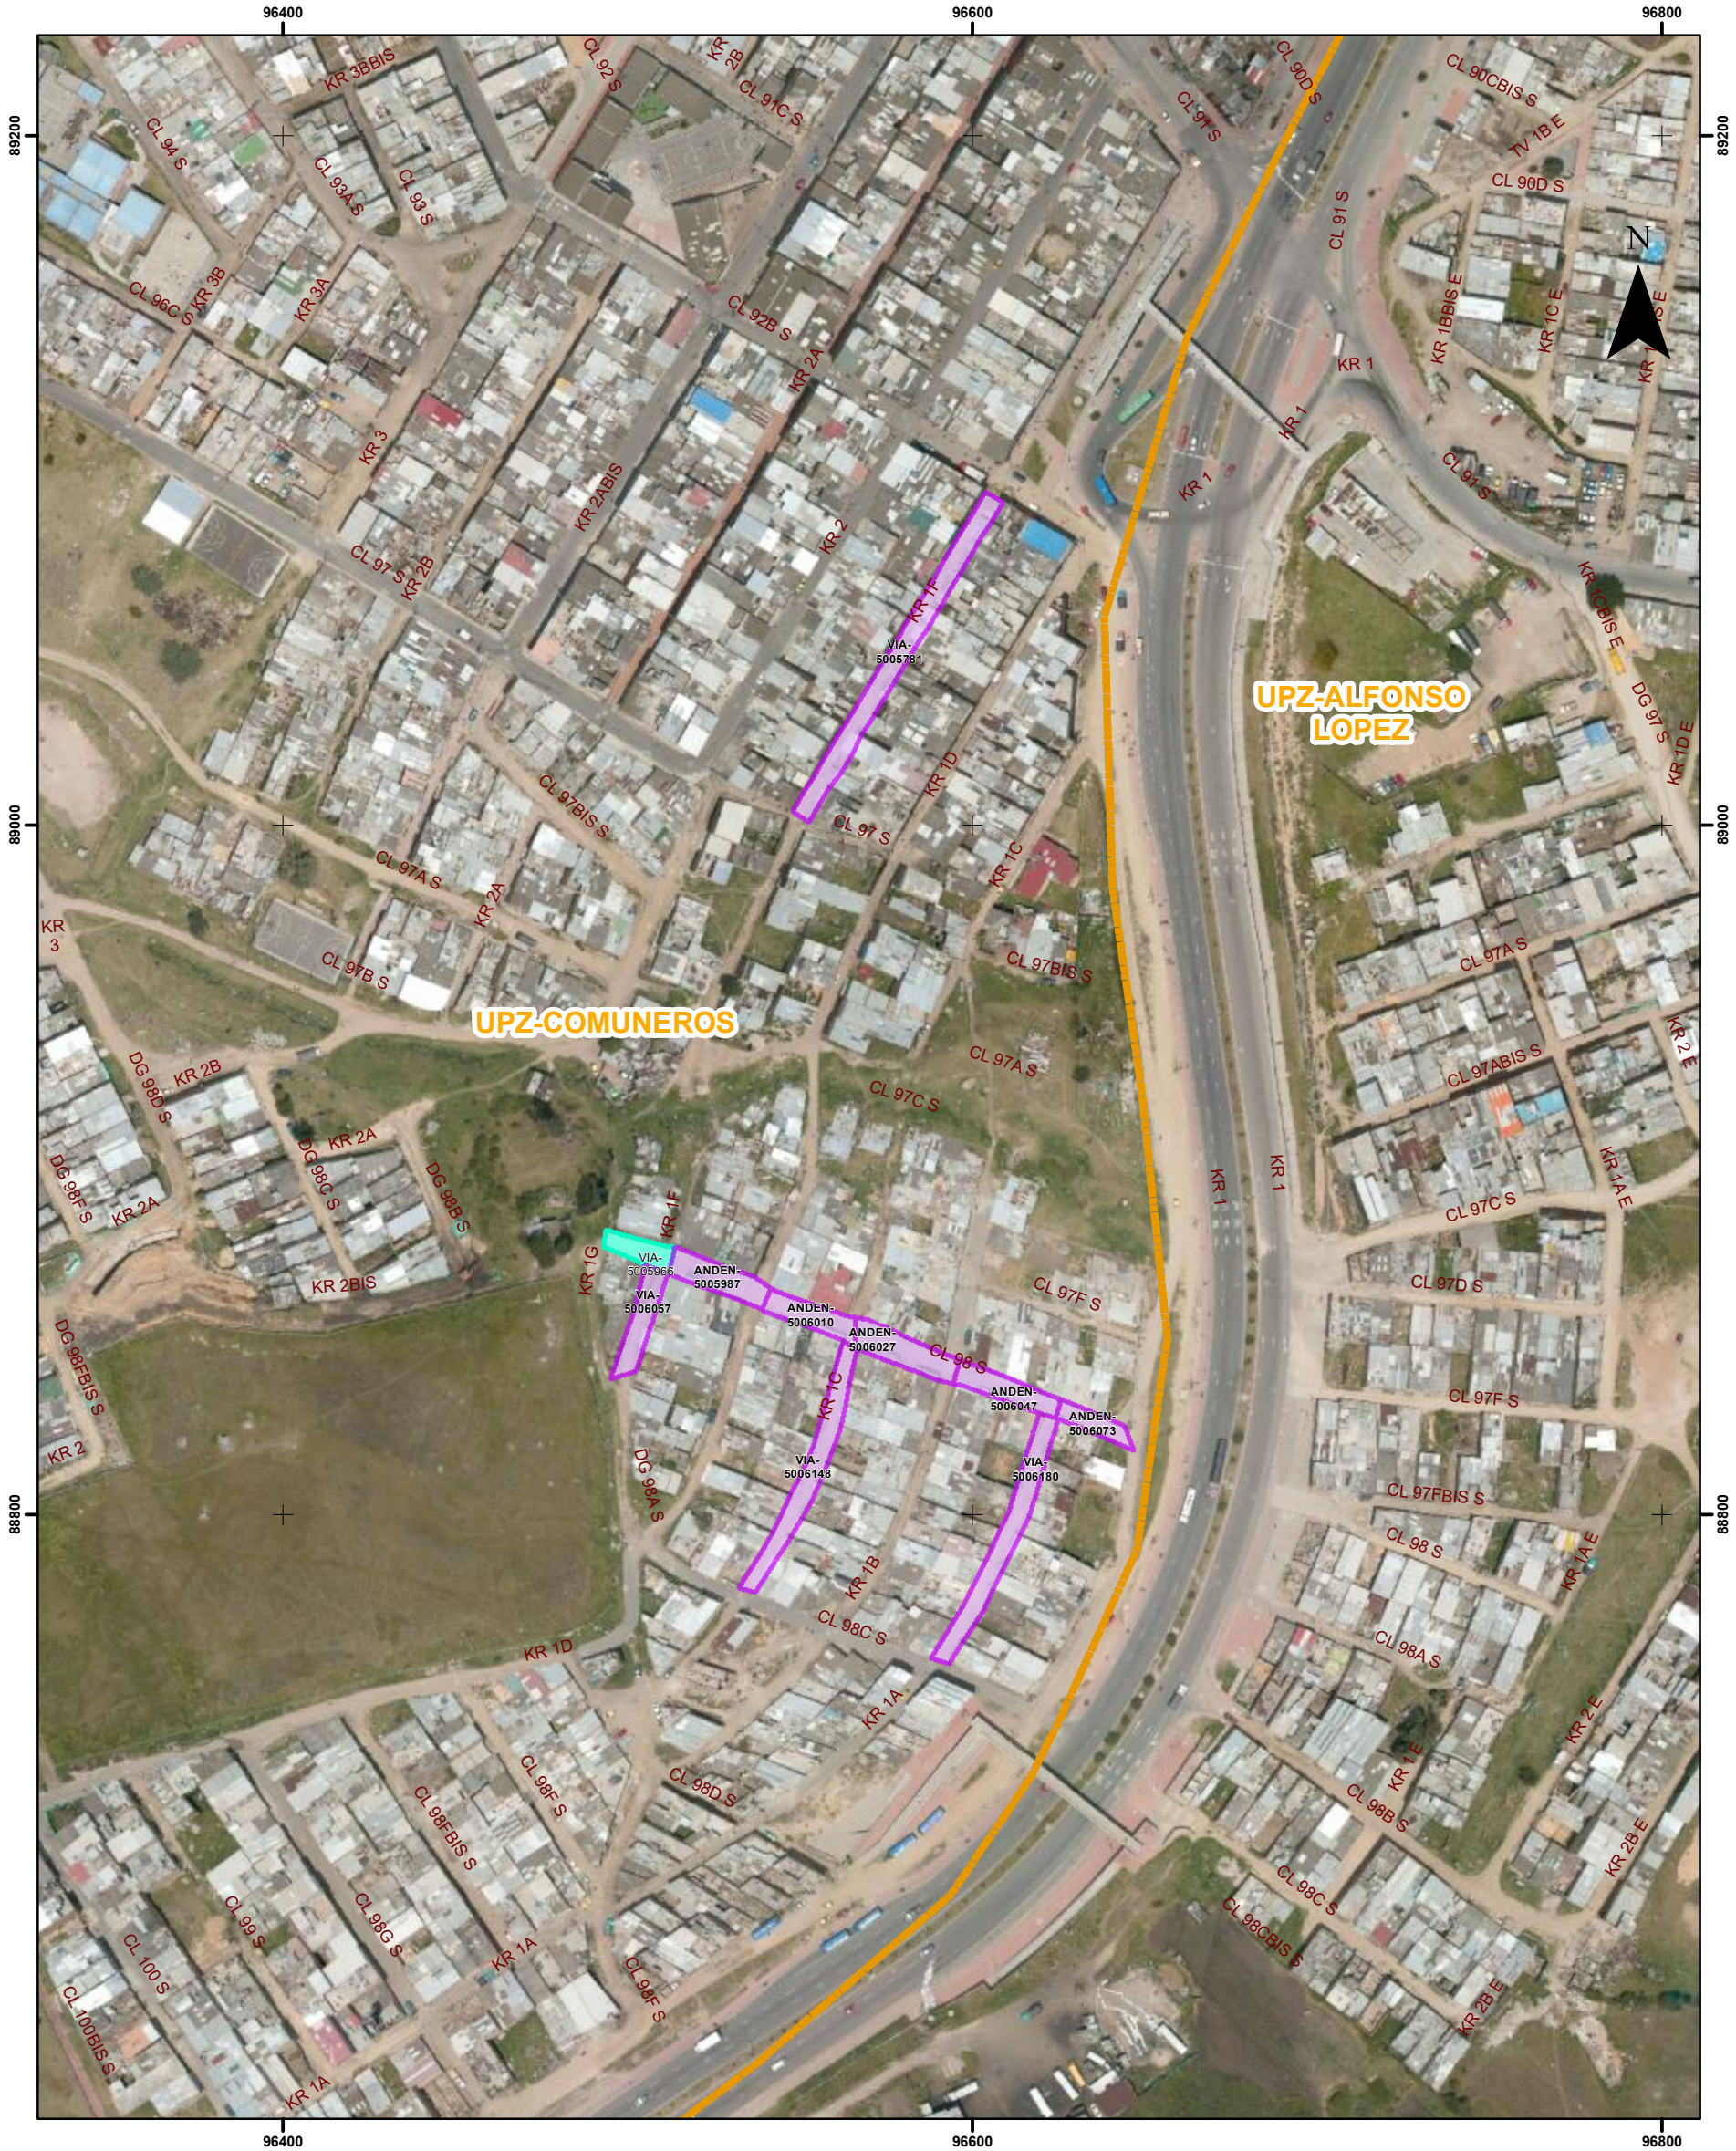

CONVENCIONES

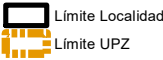

Mejoramiento de Barrio

- Estudios y Diseños Ejecutados
- Intervenciones Físicas Ejecutadas y Entregadas a la Comunidad
- Construcción
 - Mantenimiento y Reparación
 - Reparaciones Locativas

Escala Gráfica
0 10 20 40 Meters
1:2.000

Sistema de Proyección
Projected Coordinate System: PCS_CarMAGBOG
Projection: Transverse_Mercator
False_Easting: 92324.87900000
False_Northing: 109520.96500000
Central_Meridian: -74.14659167
Scale_Factor: 1.00000000
Latitude_Of_Origin: 4.65048611
Linear Unit: Meter

Fuente

UAECD
©2014
SDP
DMB-CVP-2016