



Código: 208-PLA-Ft-66

Versión: 1

Pág. 1 de 1

Vigente desde: 23-02-2017

No Plano

1 de 1



MEJORAMIENTO DE BARRIOS LOCALIDAD USME
UPZ ISMAEL PERDOMO

Dirección Misional

Dirección Mejoramiento de Barrios

Fecha

30/03/2017

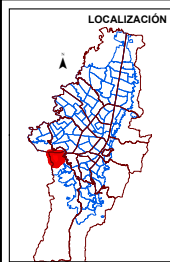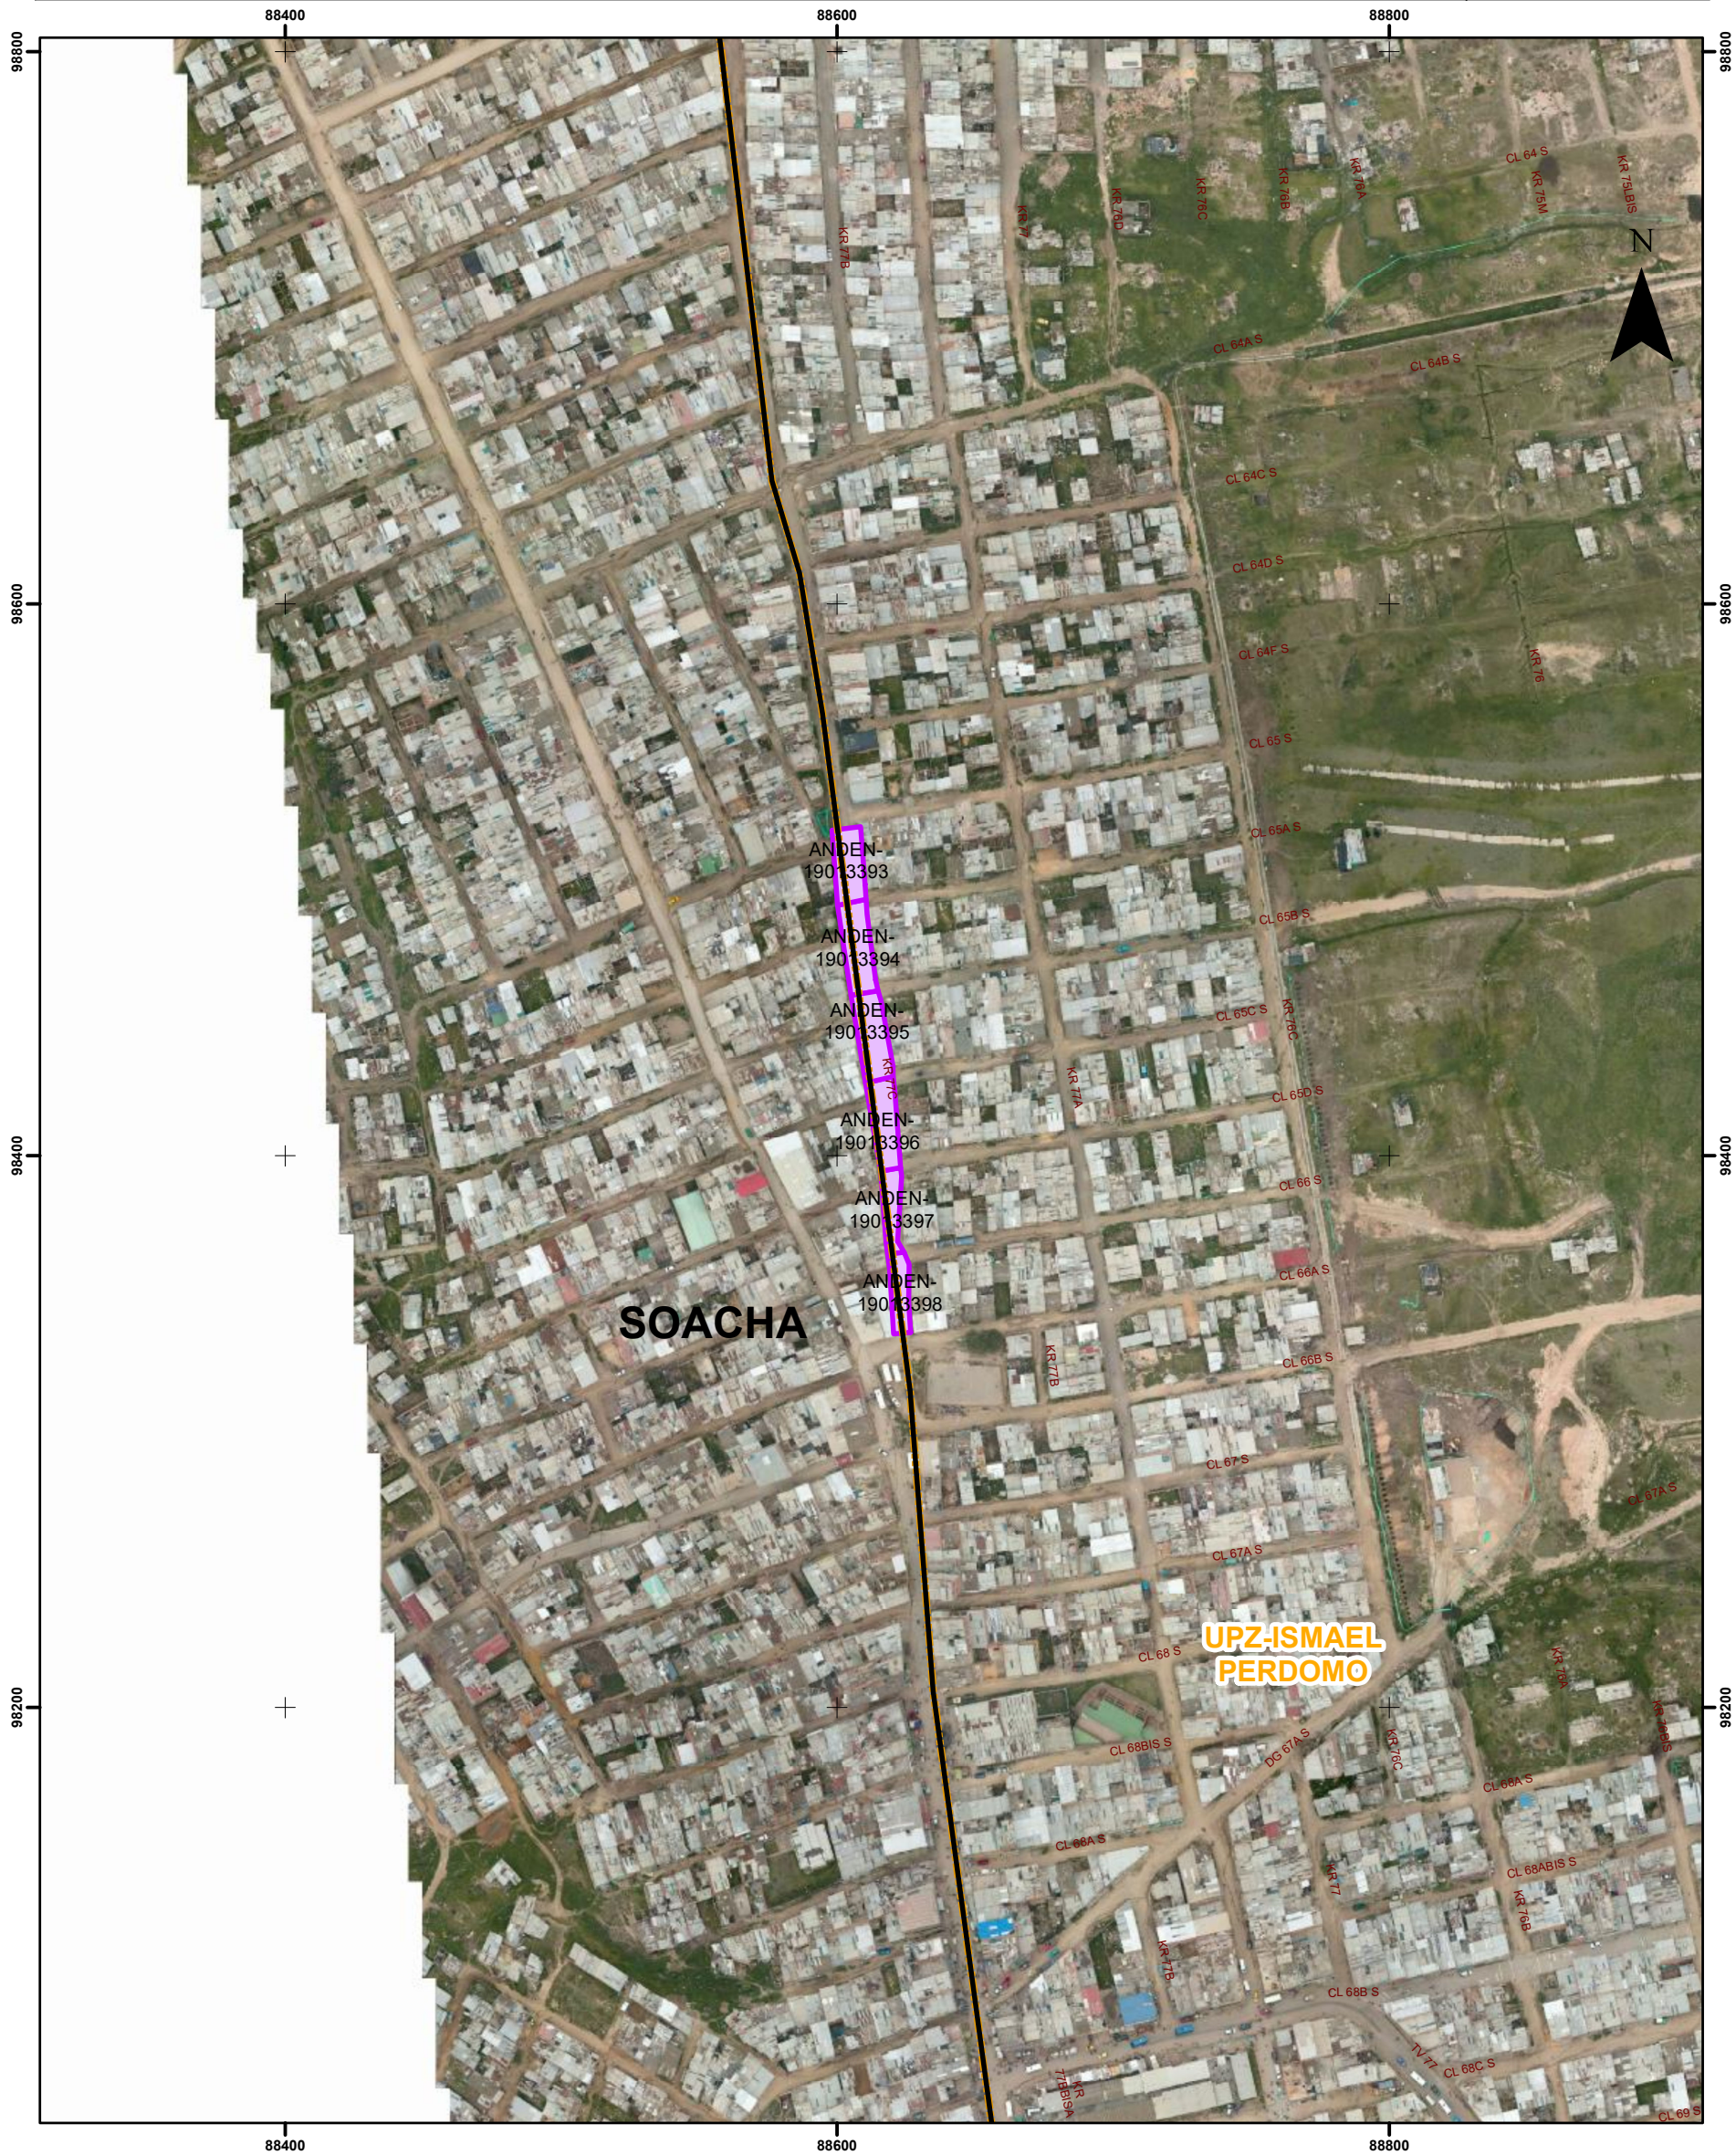

CONVENCIONES

Mejoramiento de Barrio


Estudios y Diseños Ejecutados

Intervenciones Físicas Ejecutadas y Entregadas a la Comunidad

 Construcción

☐ Mantenimiento y Reparación

Reparaciones Locativas

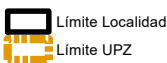

Escala Gráfica



Sistema de Proyección

Projected Coordinate System: PCS_CarMAGBOG
Projection: Transverse_Mercator
False_Easting: 92334.87500000
False_Northing: 109320.96500000
Central_Meridian: -74.14659167
Scale_Factor: 1.00000000
Latitude_Of_Origin: 4.68048611
Linear Unit: Meter

Fuente

UAED
IDECA Ortofoto 2014
SDP
DMR-CUB 2017