



ALCALDÍA MAYOR
DE BOGOTÁ D.C.
HABITAT
Caja de Vivienda Popular

MAPAS GEORREFERENCIADOS

Código: 208-PLA-Ft-66

Versión: 1

Pág. 1 de 1

Vigente desde: 23-02-2017

No Plano

1 de 1



MEJORAMIENTO DE BARRIOS LOCALIDAD SUBA
UPZ TIBABUYES

Dirección Misional


Dirección Mejoramiento de Barrios

Fecha

30/09/2017

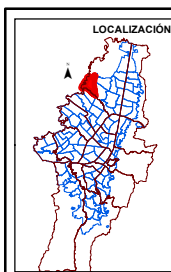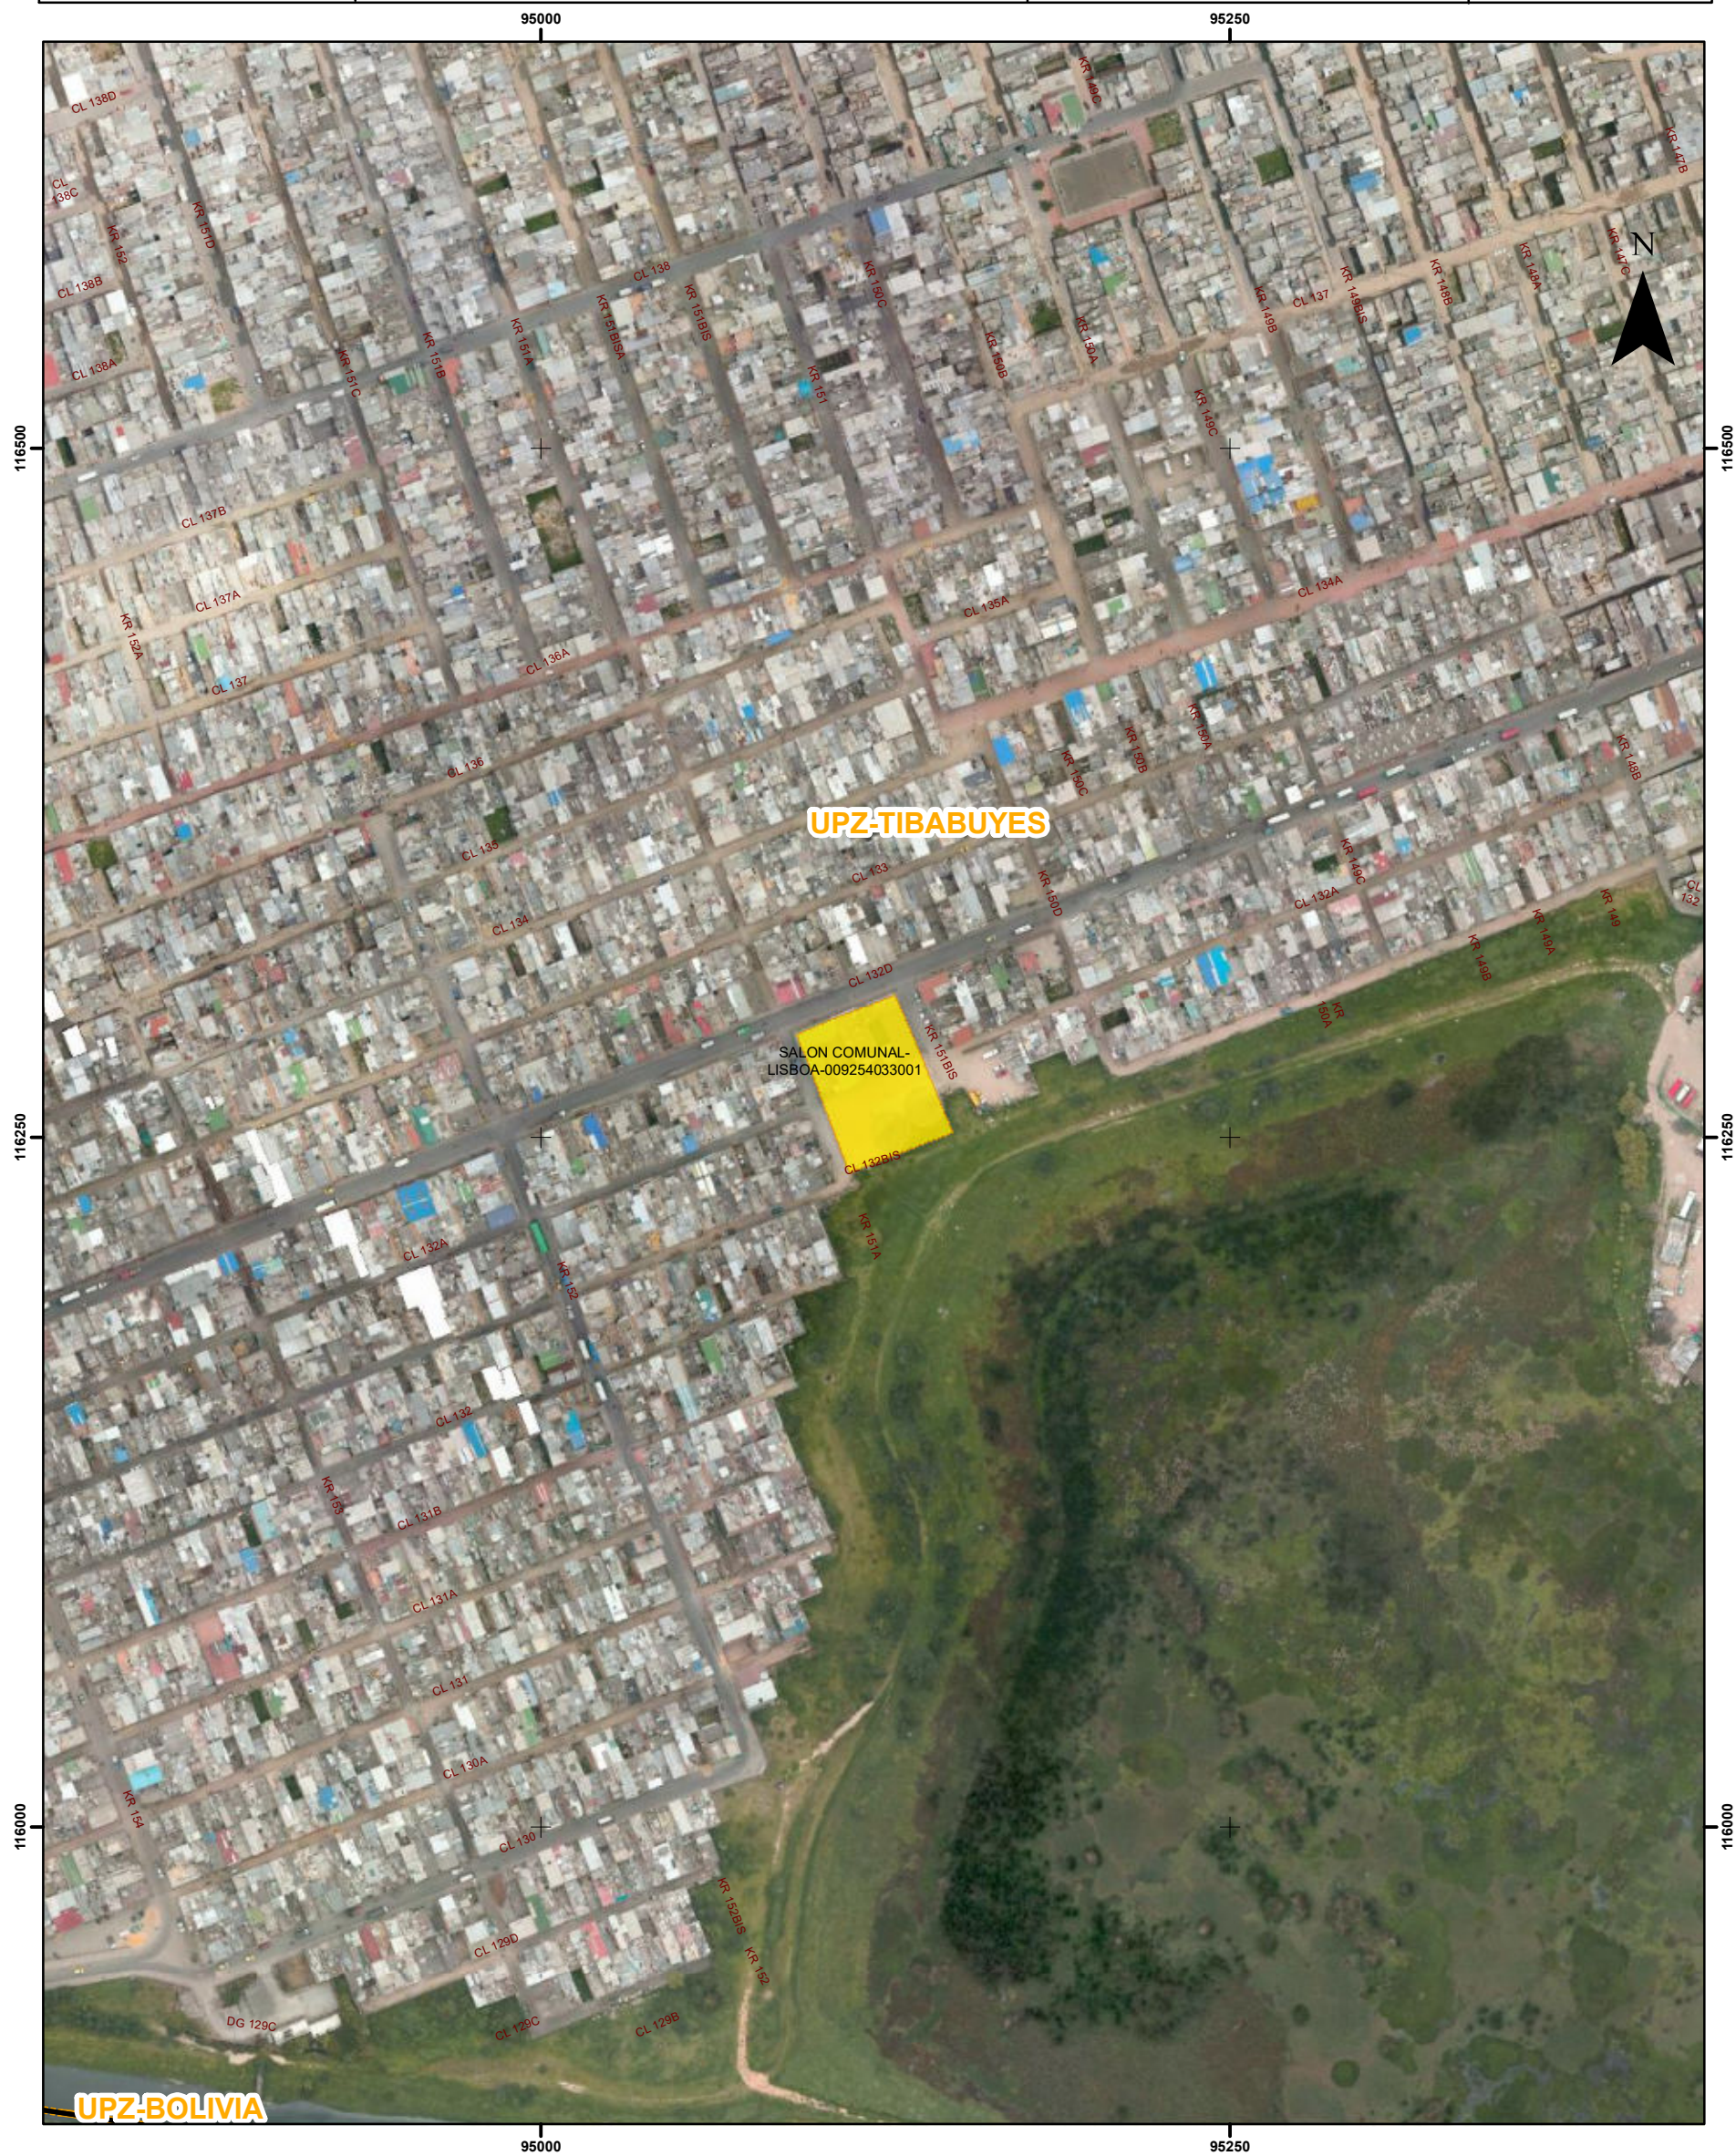


CONVENCIONES

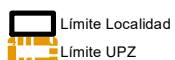

Mejoramiento de Barrio
En Ejecución

Reparaciones locativas

Escala Gráfica

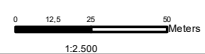

1:2.500

Sistema de Proyección
Projected Coordinate System: PCS_CarMAGBOG
Projection: Transverse_Mercator
False_Easting: 9234.8700000
False_Northing: 109320.9650000
Central_Meridian: -74.14659167
Scale_Factor: 0.0000000
Latitude_Of_Origin: 4.83048611
Linear Unit: Meter

Fuente

UAECO
SIGEA Ortofoto 2014
SDP
DMB-CVP-2017