



Código: 208-PLA-Ft-66

Versión: 1

Pág. 1 de 1

Vigente desde: 23-02-2017

No Plano

1 de 1



MEJORAMIENTO DE BARRIOS LOCALIDAD CIUDAD BOLIVAR
UPZ SAN FRANCISCO

Dirección Misional

Dirección Mejoramiento de Barrios

Fecha	
-------	--

30/03/2018

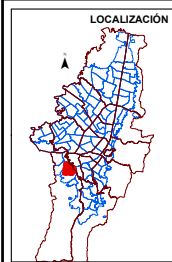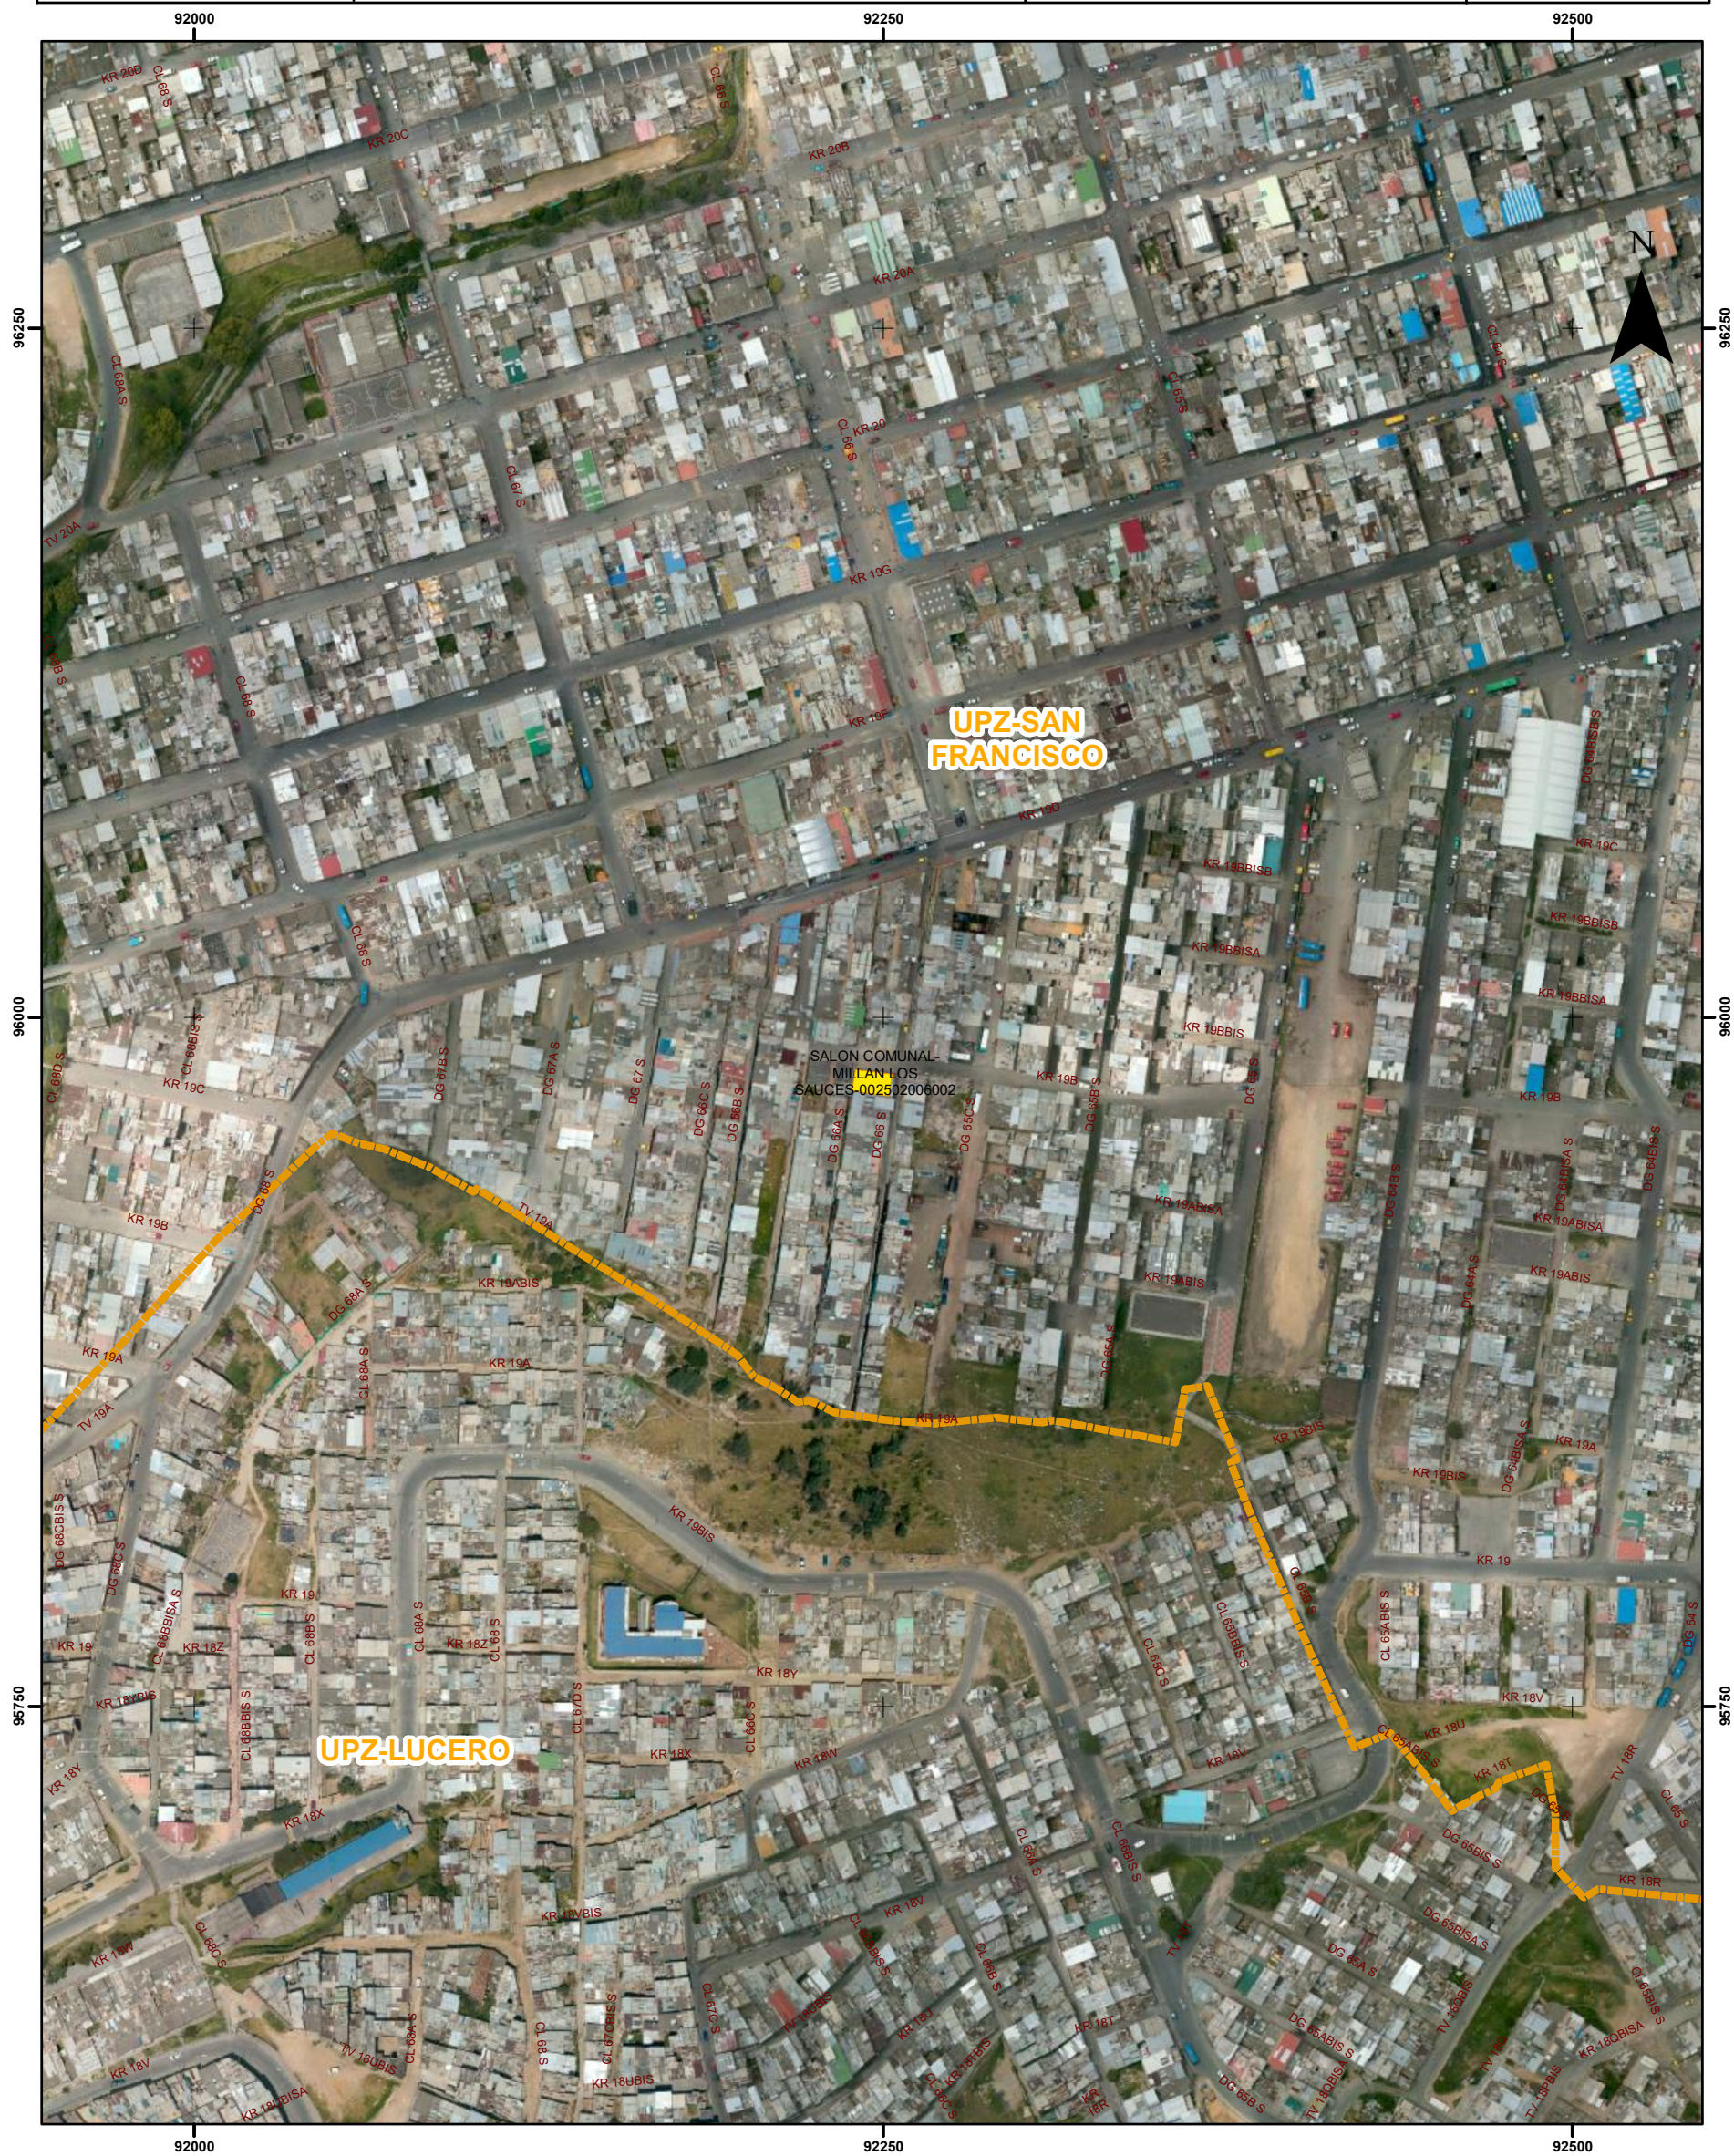

CONVENCIONES




 Límite Localidad
 Límite UPZ

Mejoramiento de Barrio

Entregado a Comunidad

Reparaciones locativas

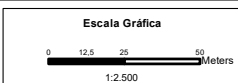

Sistema de Proyección

```
Projected Coordinate System: PCS_CarMAGBOG
Projection: Transverse_Mercator
False_Easting: 92334.87900000
False_Northing: 109320.96500000
Central_Meridian: -74.14859167
Scale_Factor: 1.00000000
Latitude_Of_Origin: 4.68048611
Linear Unit: Meter
```

Fuente

UAECD
IDECA Ortofoto 2
SDP
DMB-CVP-2017