



ALCALDÍA MAYOR
DE BOGOTÁ D.C.
HABITAT
Caja de Vivienda Popular

MAPAS GEORREFERENCIADOS

Código: 208-PLA-Ft-66

Versión: 1

Pág. 1 de 1

Vigente desde: 23-02-2017

No Plano

1 de 1



MEJORAMIENTO DE BARRIOS LOCALIDAD CIUDAD BOLIVAR
UPZ ISMAEL PERDOMO

Dirección Misional

Dirección Mejoramiento de Barrios

Fecha

30/03/2018

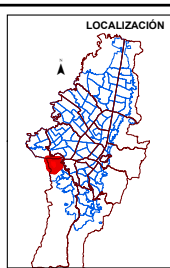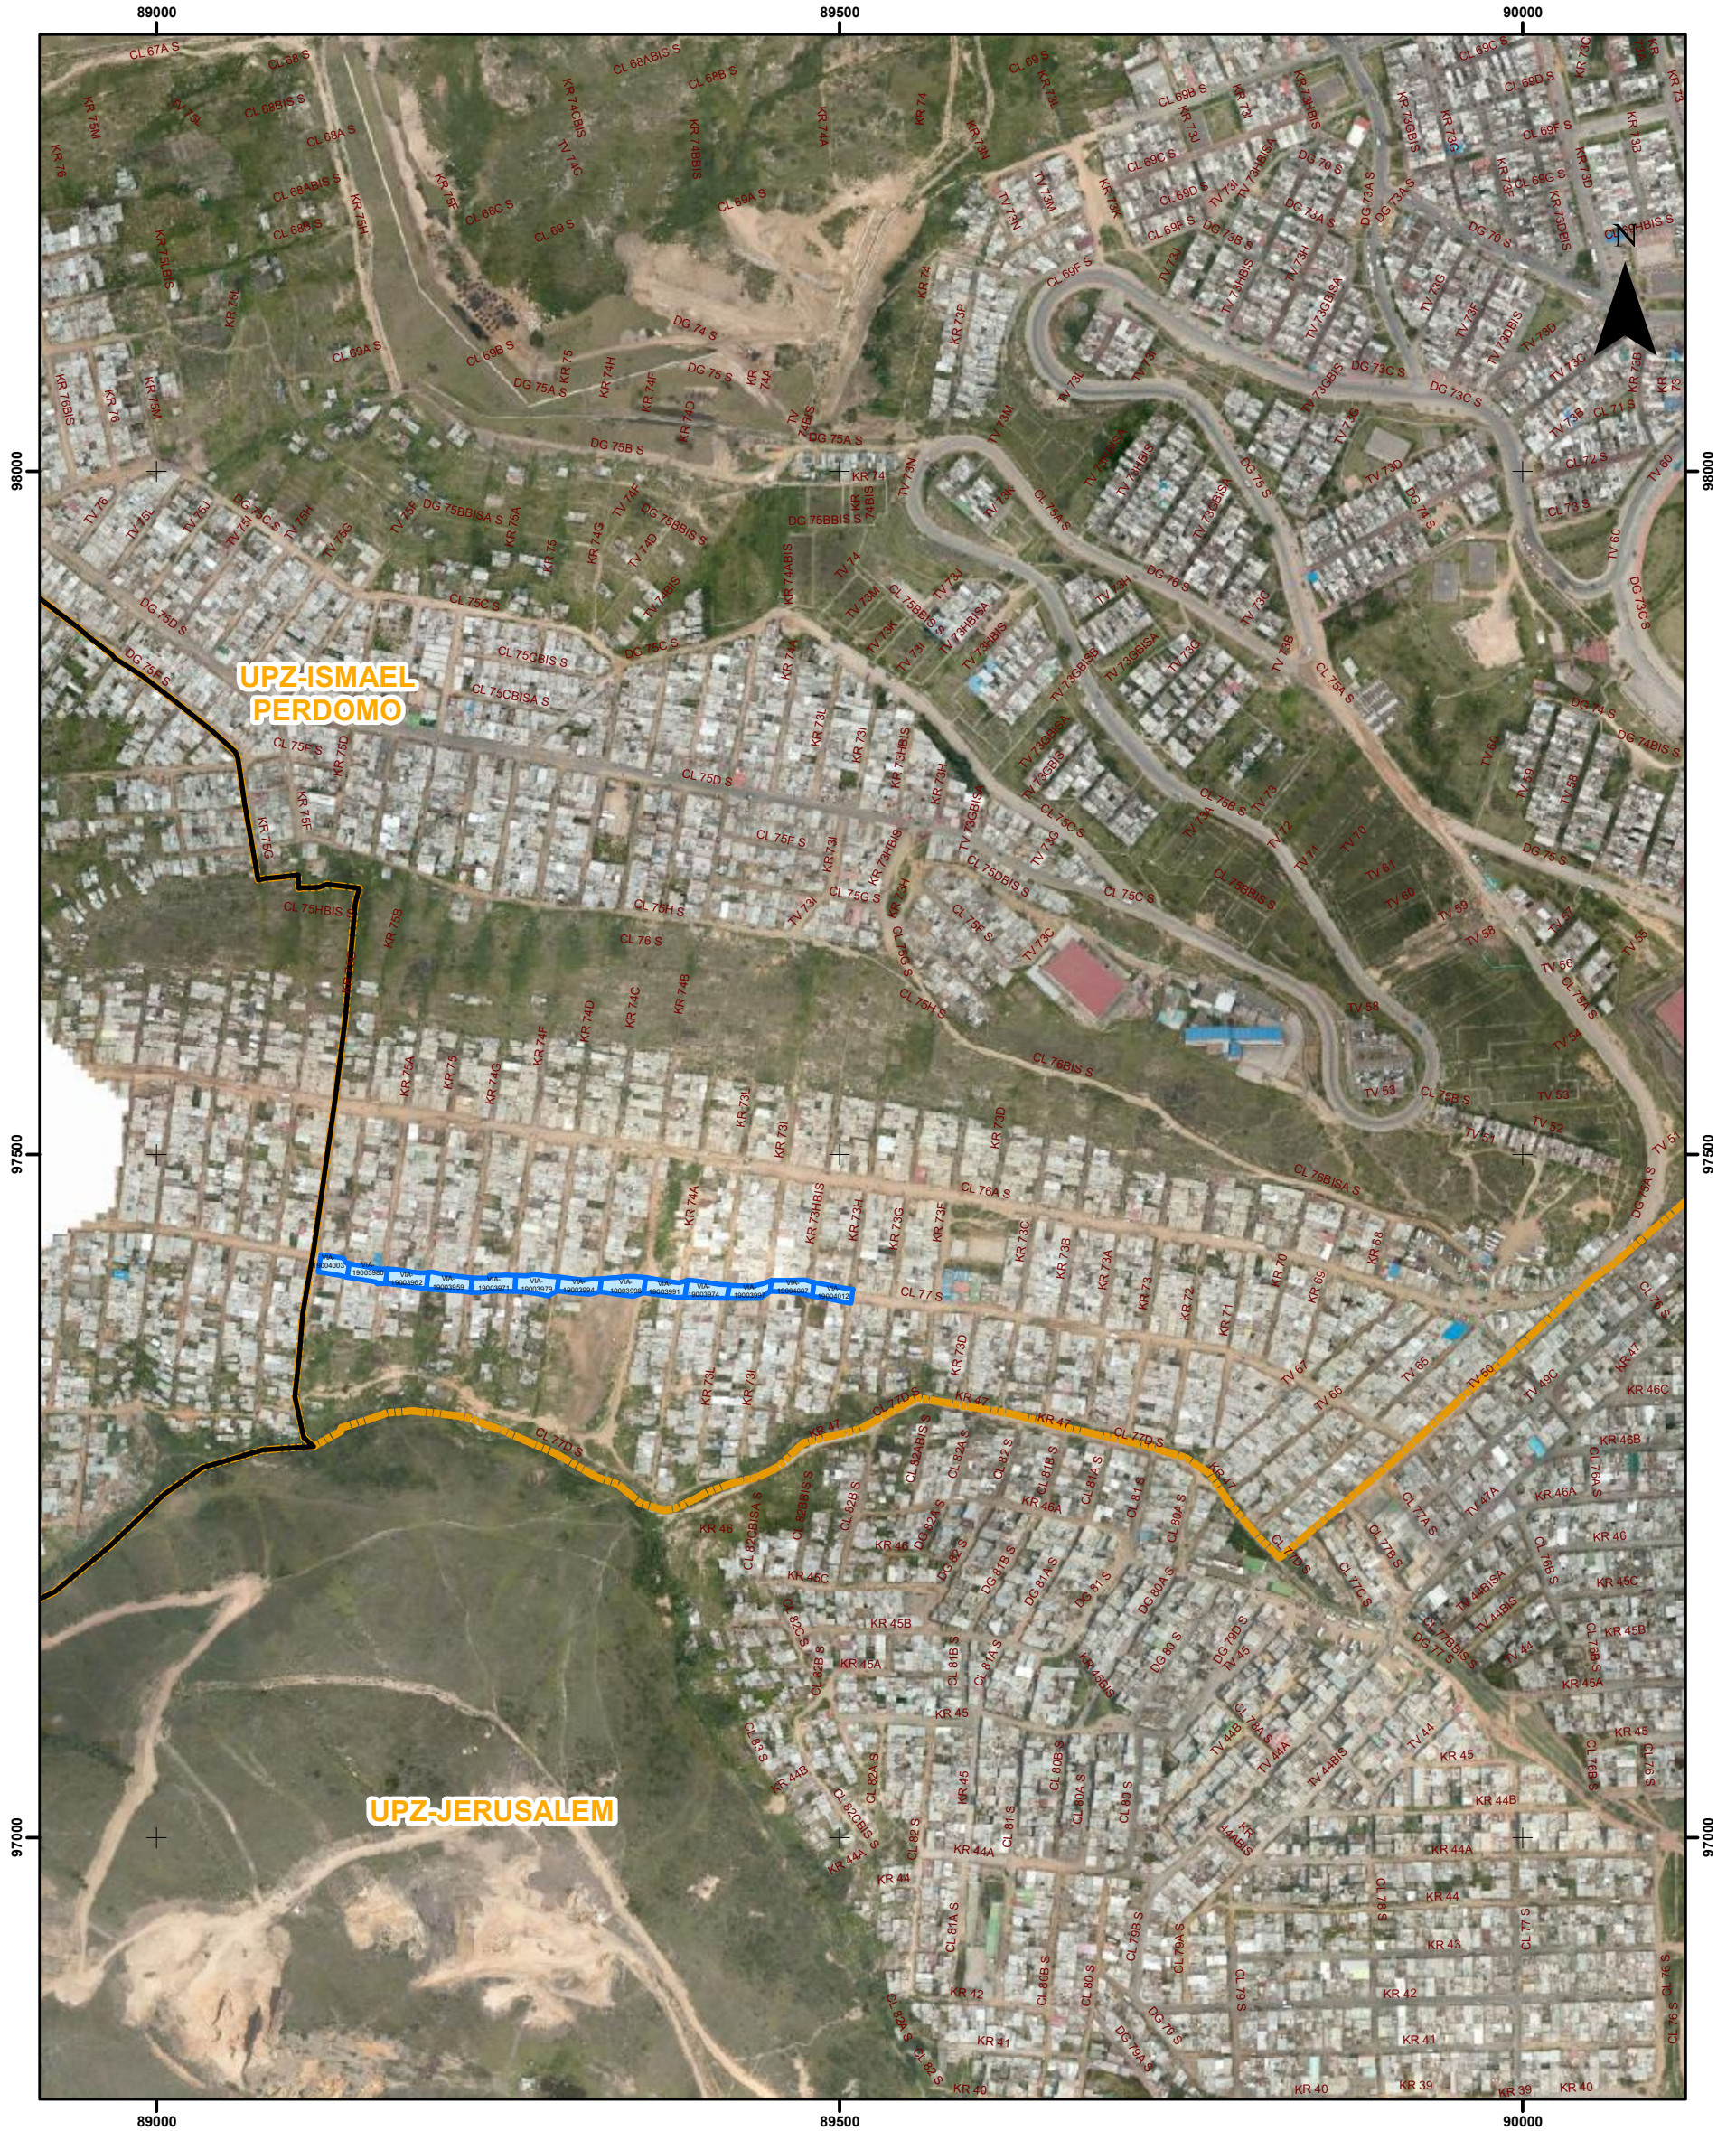

CONVENCIONES



Mejoramiento de Barrio

Terminado Para Entrega

Estudios y Diseños y Construcción. Terminado para Entrega

Escala Gráfica
0 25 50 100 Meters
1:5.000

Sistema de Proyección
Projected Coordinate System: PCS_CartMAGBOG
Projection: Transverse_Mercator
False_Easting: 9234.8790000
False_Northing: 109320.9650000
Central_Meridian: -74.14609167
Scale_Factor: 1.0000000
Latitude_Of_Origin: 4.68048611
Linear Unit: Meter

Fuente
UAECC
IGAC Otofoto 2014
SDP
DMB-CVP-2017