



ALCALDÍA MAYOR  
DE BOGOTÁ D.C.  
HABITAT  
Caja de Vivienda Popular

### MAPAS GEORREFERENCIADOS

Código: 208-PLA-Ft-66

Versión: 1

Pág. 1 de 1

Vigente desde: 23-02-2017

No Plano

1 de 1



MEJORAMIENTO DE BARRIOS LOCALIDAD SUBA  
UPZ TIBABUYES

Dirección Misional

Dirección Mejoramiento de Barrios

Fecha

30/03/2018

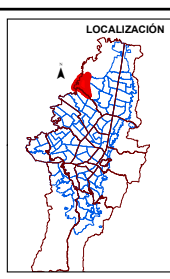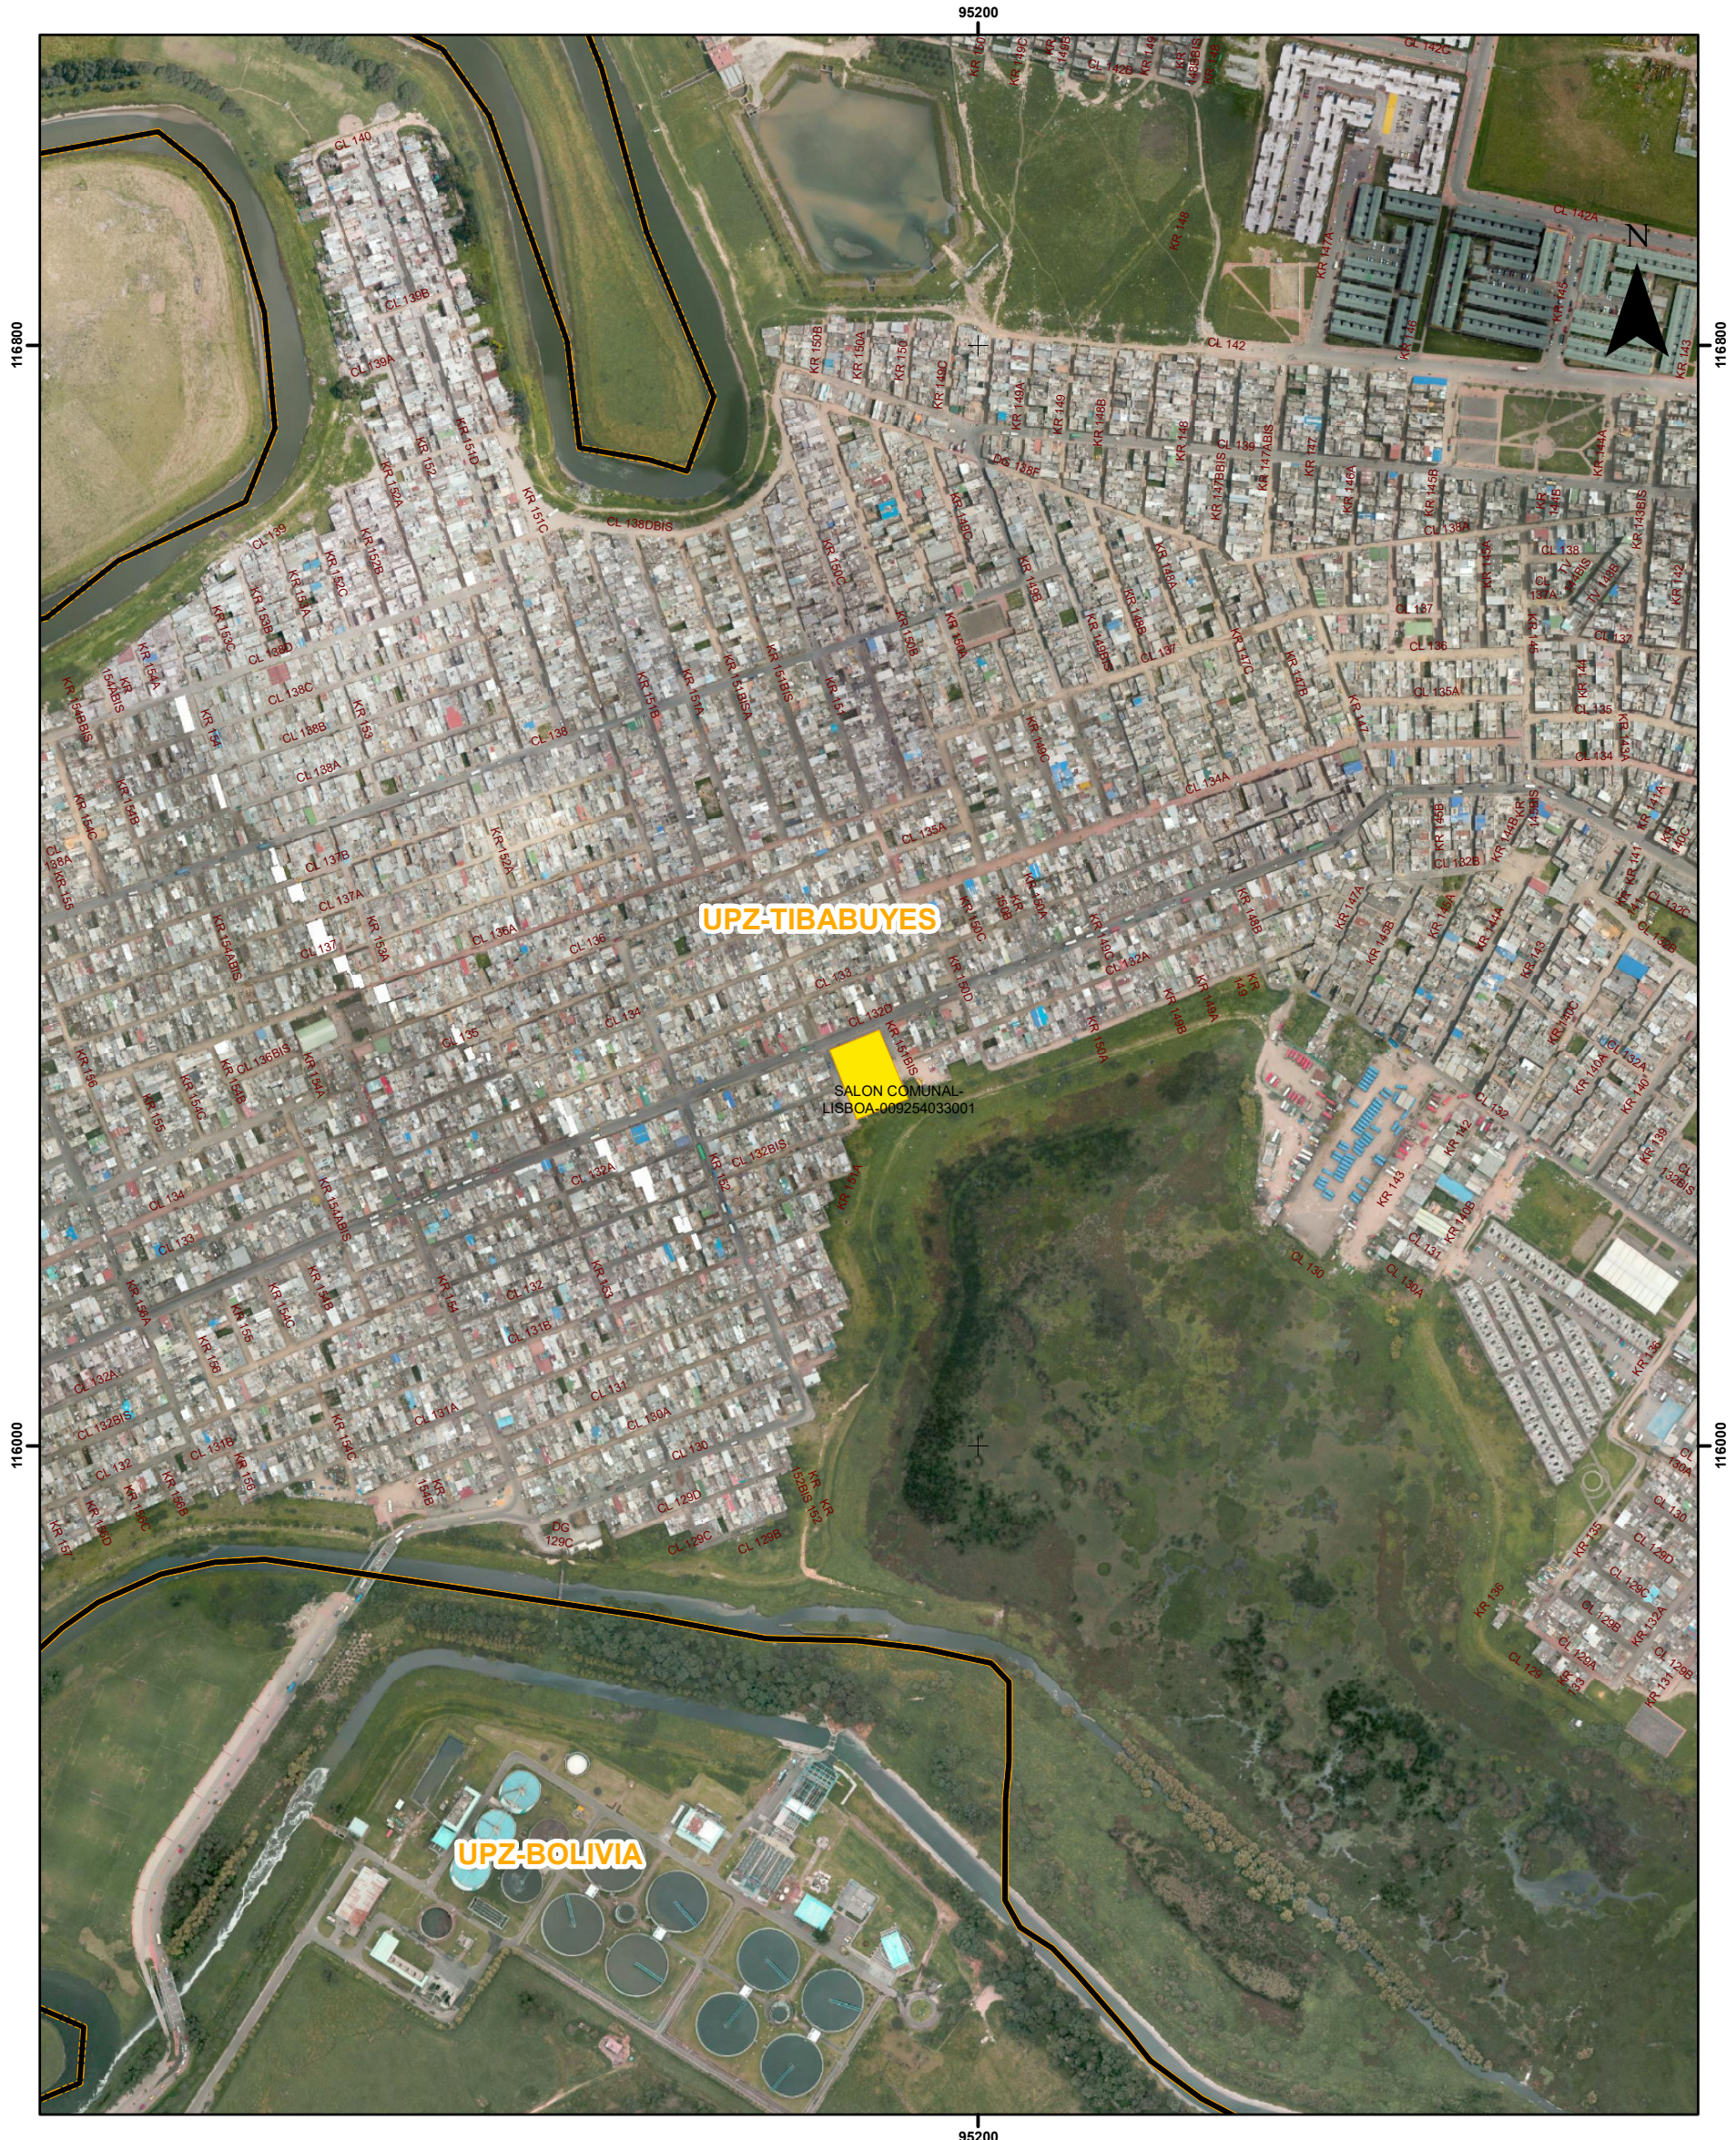

#### CONVENCIONES

Límite Localidad  
 Límite UPZ

**Mejoramiento de Barrio  
Entregado a Comunidad**  
 Reparaciones locativas

Escala Gráfica  
0 25 50 100 Meters  
1:5.000

Sistema de Proyección  
Projected Coordinate System: PCS\_CarMagBOG  
Projection: Transverse\_Mercator  
False\_Easting: 9234.87900000  
False\_Northing: 109320.96500000  
Central\_Meridian: -74.14609167  
Scale\_Factor: 1.00000000  
Latitude\_Of\_Origin: 4.68048611  
Linear Unit: Meter

Fuente  
UAE/CDD  
IGEMA Ortofoto 2014  
SDP  
DMB-CVP-2017