

ALCALDIA MAYOR DE BOGOTA

CAJA DE LA VIVIENDA POPULAR

PROYECTO DE INVERSION 0208 MEJORAMIENTO INTEGRAL DE BARRIOS




**ALCALDIA MAYOR
BOGOTA D.C.**
CAJA DE LA VIVIENDA POPULAR

Plano N: 0208 - 2015 - 12
Ciudad Bolívar

Contiene: Procesos de Mejoramiento de Barrios entregados en las API Ismael Perdomo y San Francisco de la localidad de Ciudad Bolívar durante el Plan de Desarrollo Bogota Humana.

Diciembre de 2015

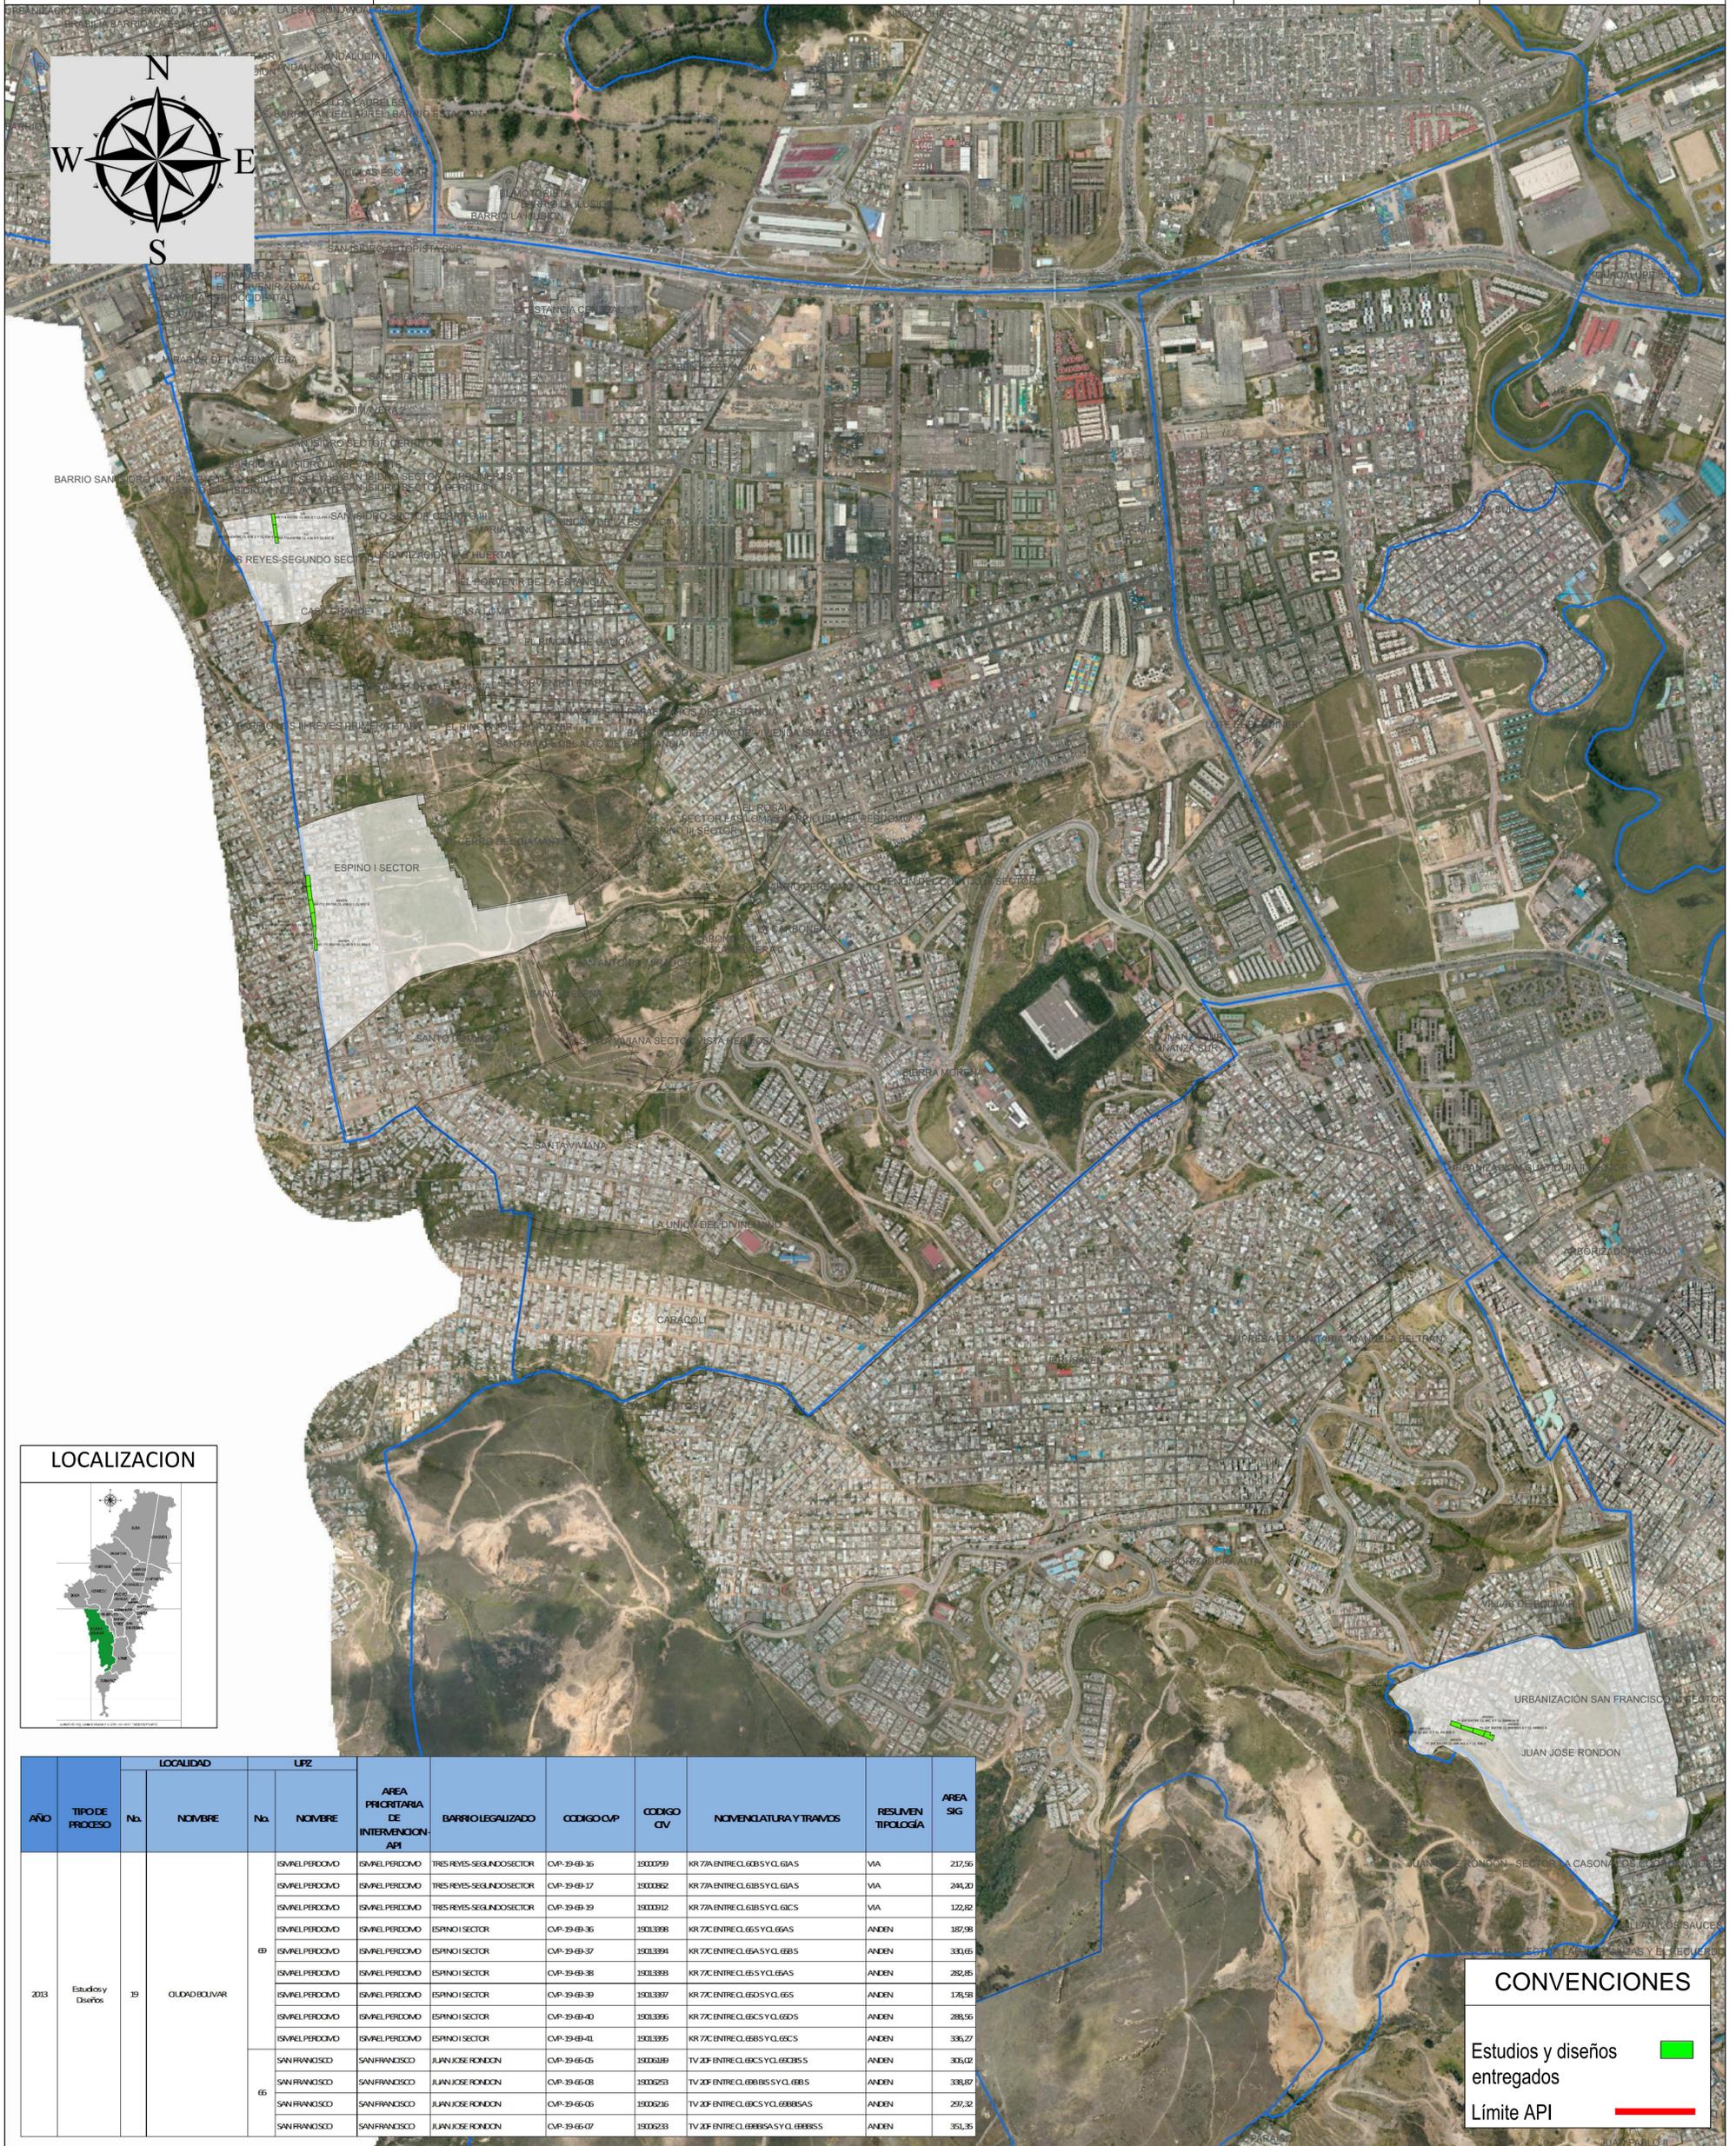

AÑO	TIPO DE PROCESO	No.	LOCALIDAD		URZ		AREA PRIORITARIA DE INTERVENCIÓN API	BARRIO LEGALIZADO	CODIGO CVP	CODIGO CV	NOMENCLATURA Y TRAMOS	RESUMEN TIPOLOGIA	AREA SIG
			NOBRE	No.	NOBRE	No.							
2013	Estudios y Diseños	19	CIUDAD BOLIVAR	69	ISMAEL PERDOMO	ISMAEL PERDOMO	TRES REYES-SEGUNDO SECTOR	CVP-19-49-16	1900099	KR.7A ENTRE CL.60B Y CL.61AS	VIA	212,56	
					ISMAEL PERDOMO	ISMAEL PERDOMO	TRES REYES-SEGUNDO SECTOR	CVP-19-49-17	1900092	KR.7A ENTRE CL.61B Y CL.61AS	VIA	294,20	
					ISMAEL PERDOMO	ISMAEL PERDOMO	TRES REYES-SEGUNDO SECTOR	CVP-19-49-19	1900092	KR.7A ENTRE CL.61B Y CL.61CS	VIA	122,82	
					ISMAEL PERDOMO	ISMAEL PERDOMO	ESPIÑO I SECTOR	CVP-19-49-36	1901398	KR.7C ENTRE CL.66S Y CL.66AS	ANDEN	187,98	
					ISMAEL PERDOMO	ISMAEL PERDOMO	ESPIÑO I SECTOR	CVP-19-49-37	1901394	KR.7C ENTRE CL.66A Y CL.66BS	ANDEN	300,65	
					ISMAEL PERDOMO	ISMAEL PERDOMO	ESPIÑO I SECTOR	CVP-19-49-38	1901393	KR.7C ENTRE CL.65S Y CL.65AS	ANDEN	252,85	
					ISMAEL PERDOMO	ISMAEL PERDOMO	ESPIÑO I SECTOR	CVP-19-49-39	1901397	KR.7C ENTRE CL.65D Y CL.65S	ANDEN	178,98	
					ISMAEL PERDOMO	ISMAEL PERDOMO	ESPIÑO I SECTOR	CVP-19-49-40	1901396	KR.7C ENTRE CL.65C Y CL.65DS	ANDEN	288,56	
					ISMAEL PERDOMO	ISMAEL PERDOMO	ESPIÑO I SECTOR	CVP-19-49-41	1901395	KR.7C ENTRE CL.65S Y CL.65CS	ANDEN	306,27	
					SAN FRANCISCO	SAN FRANCISCO	JUAN JOSE RONDON	CVP-19-65-05	1900689	TV.20F ENTRE CL.68CS Y CL.68BS	ANDEN	305,02	
					SAN FRANCISCO	SAN FRANCISCO	JUAN JOSE RONDON	CVP-19-65-08	1900253	TV.20F ENTRE CL.68BBS Y CL.68BS	ANDEN	338,87	
					SAN FRANCISCO	SAN FRANCISCO	JUAN JOSE RONDON	CVP-19-65-05	1900216	TV.20F ENTRE CL.68CS Y CL.68BSAS	ANDEN	297,32	
					SAN FRANCISCO	SAN FRANCISCO	JUAN JOSE RONDON	CVP-19-65-07	1900233	TV.20F ENTRE CL.68BSA Y CL.68BS	ANDEN	351,35	

CONVENCIONES

Estudios y diseños entregados ■

Límite API —

Dibujo: Ing. Julian Fonseca P.U. 219 - 03 - M.P. 15202102712BYC.
Oficina Asesora de Planeacion

Fuente: Archivo Shapefile de la Dirección de Mejoramiento de Barrios con corte a Diciembre de 2015

Escala: 1:7.500