

ALCALDIA MAYOR DE BOGOTA

CAJA DE LA VIVIENDA POPULAR

PROYECTO DE INVERSION 0208 MEJORAMIENTO INTEGRAL DE BARRIOS




ALCALDIA MAYOR
BOGOTA D.C.
CAJA DE LA VIVIENDA POPULAR

Plano N: 0208 - 2015 - 12
Ciudad Bolívar

Contiene: Procesos de Mejoramiento de Barrios entregados en el API Lucero de la
Localidad de Ciudad Bolivar durante el Plan de Desarrollo Bogota Humana.

Diciembre de 2015

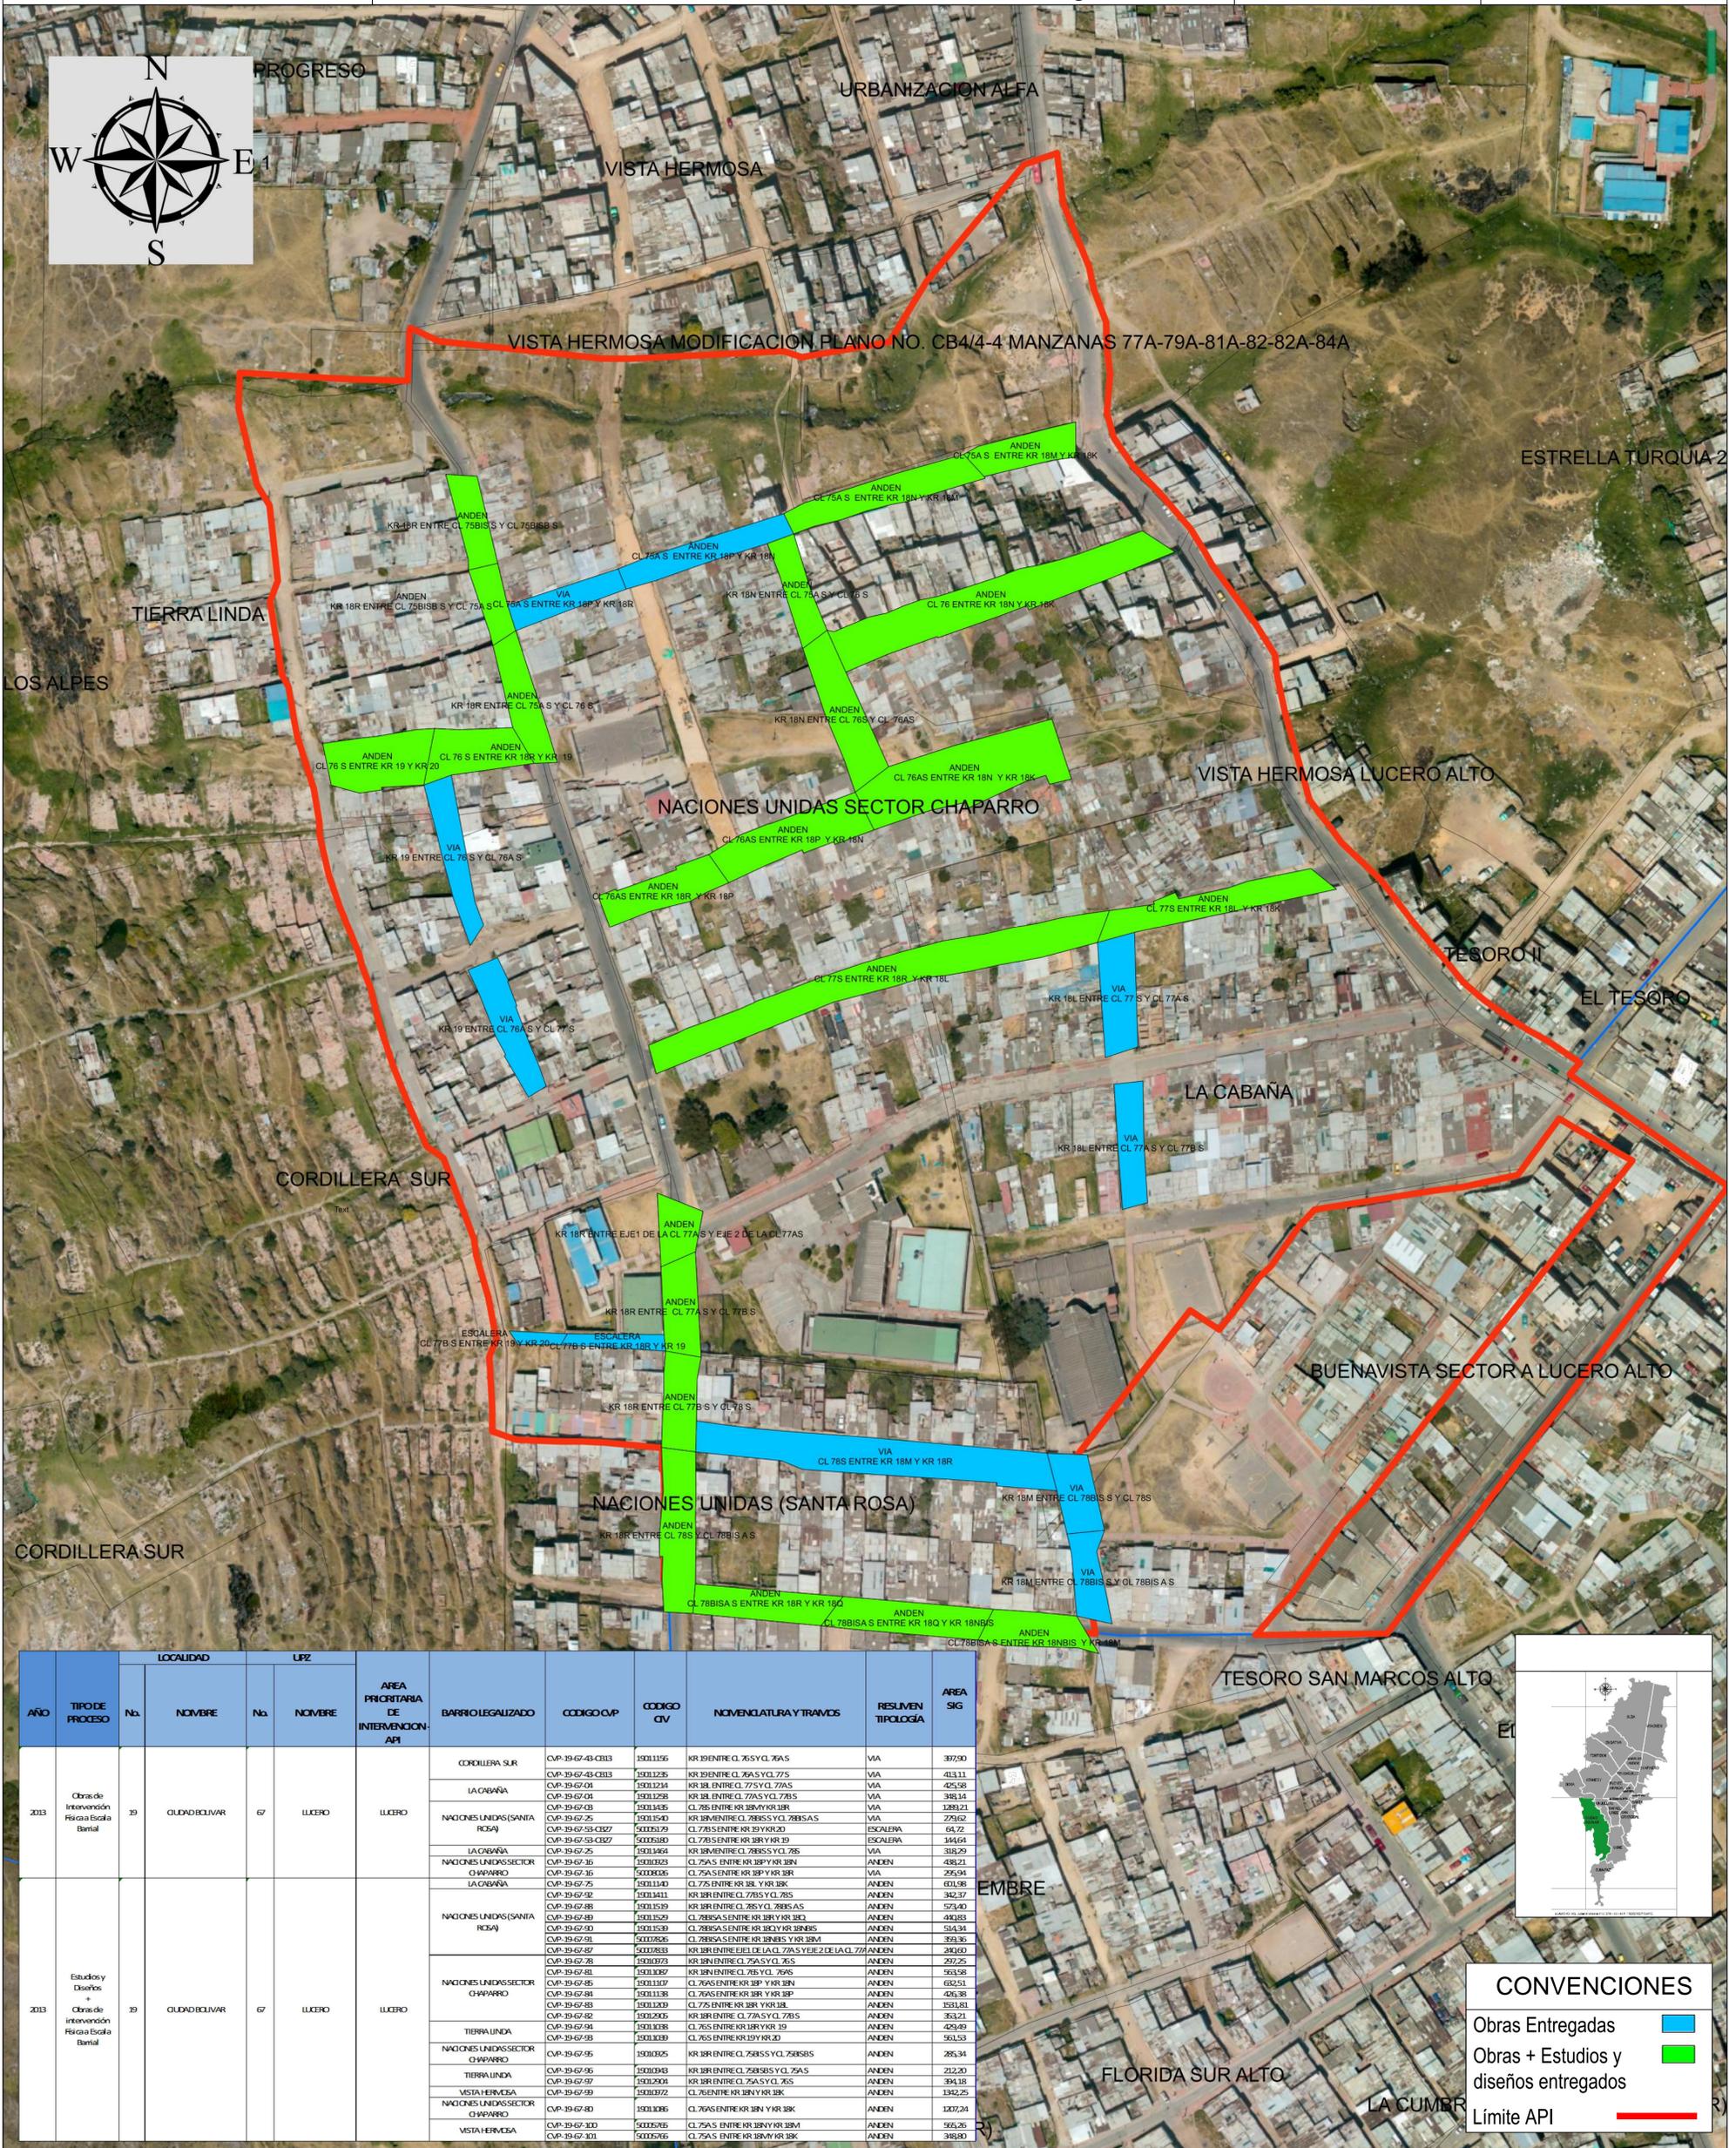

AÑO	TIPO DE PROCESO	LOCALIDAD		UPZ		AREA PRIORITARIA DE INTERVENCIÓN-API	BARRIO LEGALIZADO	CODIGO CVP	CODIGO CV	NOMENCLATURA Y TRAMOS	RESUMEN TIPOLOGÍA	AREA SIG
		Nº	NOMBRE	Nº	NOMBRE							
2013	Obras de Intervención Física a Escala Barrial	19	CIUDAD BOLIVAR	67	LUCERO	LUCERO	CORDILLERA SUR	CVP-19-67-43-CEB3	19011156	KR 19 ENTRE CL 76 S Y CL 76A S	VIA	397,90
							LA CABAÑA	CVP-19-67-43-CEB1	19011235	KR 19 ENTRE CL 76A S Y CL 77 S	VIA	413,11
							LA CABAÑA	CVP-19-67-01	19011234	KR 18 ENTRE CL 77 S Y CL 77A S	VIA	425,58
							LA CABAÑA	CVP-19-67-01	19011236	KR 18 ENTRE CL 77A S Y CL 78 S	VIA	398,14
							NACIONES UNIDAS (SANTA ROSA)	CVP-19-67-03	19011435	CL 76 S ENTRE KR 18R Y KR 18R	VIA	1.281,21
							NACIONES UNIDAS (SANTA ROSA)	CVP-19-67-25	19011540	KR 18 ENTRE CL 78BIS S Y CL 78BIS A S	VIA	279,62
							NACIONES UNIDAS (SANTA ROSA)	CVP-19-67-53-CE27	5000379	CL 78 S ENTRE KR 18R Y KR 19	ESCALERA	64,72
							NACIONES UNIDAS (SANTA ROSA)	CVP-19-67-53-CE27	5000380	CL 78 S ENTRE KR 18R Y KR 19	ESCALERA	344,64
							NACIONES UNIDAS SECTOR CHAPARRO	CVP-19-67-25	19011464	KR 18 ENTRE CL 78BIS S Y CL 78 S	VIA	318,29
							NACIONES UNIDAS SECTOR CHAPARRO	CVP-19-67-36	19011023	CL 75A S ENTRE KR 18R Y KR 18R	ANDEN	438,21
							NACIONES UNIDAS (SANTA ROSA)	CVP-19-67-25	19011140	CL 75 ENTRE KR 18R Y KR 18R	ANDEN	601,98
							NACIONES UNIDAS (SANTA ROSA)	CVP-19-67-92	19013411	KR 18R ENTRE CL 77BIS S Y CL 78 S	ANDEN	342,37
2013	Estudios y Obras de Intervención Física a Escala Barrial	19	CIUDAD BOLIVAR	67	LUCERO	LUCERO	NACIONES UNIDAS (SANTA ROSA)	CVP-19-67-88	19011539	KR 18R ENTRE CL 78 S Y CL 78BIS A S	ANDEN	573,40
							NACIONES UNIDAS (SANTA ROSA)	CVP-19-67-89	19011539	CL 78BIS A ENTRE KR 18R Y KR 18R	ANDEN	492,83
							NACIONES UNIDAS (SANTA ROSA)	CVP-19-67-90	19011539	CL 78BIS A ENTRE KR 18R Y KR 18R	ANDEN	514,34
							NACIONES UNIDAS (SANTA ROSA)	CVP-19-67-91	5000286	CL 78BIS A ENTRE KR 18R Y KR 18R	ANDEN	393,36
							NACIONES UNIDAS (SANTA ROSA)	CVP-19-67-87	5000283	KR 18R ENTRE EJE 1 DE LA CL 77A S Y EJE 2 DE LA CL 77A S	ANDEN	201,60
							NACIONES UNIDAS (SANTA ROSA)	CVP-19-67-78	19010273	KR 18R ENTRE CL 75A S Y CL 76 S	ANDEN	292,25
							NACIONES UNIDAS (SANTA ROSA)	CVP-19-67-81	19011397	KR 18R ENTRE CL 76 S Y CL 76A S	ANDEN	523,59
							NACIONES UNIDAS SECTOR CHAPARRO	CVP-19-67-85	19011107	CL 76A S ENTRE KR 18R Y KR 18R	ANDEN	632,51
							NACIONES UNIDAS SECTOR CHAPARRO	CVP-19-67-84	19011138	CL 76A S ENTRE KR 18R Y KR 18R	ANDEN	426,38
							NACIONES UNIDAS SECTOR CHAPARRO	CVP-19-67-83	19011009	CL 75 ENTRE KR 18R Y KR 18R	ANDEN	153,81
							NACIONES UNIDAS SECTOR CHAPARRO	CVP-19-67-82	19010295	KR 18R ENTRE CL 77A S Y CL 78 S	ANDEN	353,21
							TIERRA LINDA	CVP-19-67-94	19011038	CL 75 ENTRE KR 18R Y KR 19	ANDEN	429,49
NACIONES UNIDAS SECTOR CHAPARRO	CVP-19-67-93	19011039	CL 75 ENTRE KR 18R Y KR 19	ANDEN	561,53							
NACIONES UNIDAS SECTOR CHAPARRO	CVP-19-67-95	19010305	KR 18R ENTRE CL 75BIS S Y CL 75BIS S	ANDEN	285,34							
TIERRA LINDA	CVP-19-67-96	19010343	KR 18R ENTRE CL 75BIS S Y CL 75A S	ANDEN	212,20							
TIERRA LINDA	CVP-19-67-97	19012001	KR 18R ENTRE CL 75A S Y CL 76 S	ANDEN	394,18							
VISTA HERMOSA	CVP-19-67-99	19010372	CL 75 ENTRE KR 18R Y KR 18R	ANDEN	1342,25							
NACIONES UNIDAS SECTOR CHAPARRO	CVP-19-67-80	19011036	CL 76A S ENTRE KR 18R Y KR 18R	ANDEN	1307,24							
VISTA HERMOSA	CVP-19-67-100	5000276	CL 75A S ENTRE KR 18R Y KR 18R	ANDEN	565,26							
VISTA HERMOSA	CVP-19-67-101	5000276	CL 75A S ENTRE KR 18R Y KR 18R	ANDEN	398,80							

CONVENCIONES

- Obras Entregadas ■
- Obras + Estudios y diseños entregados ■
- Limite API —

Dibujo: Ing. Julian Fonseca P.U. 219 - 03 - M.P. 15202102712BYC.
Oficina Asesora de Planeacion

Fuente: Archivo Shapefile de la Dirección de Mejoramiento de Barrios
con corte a Diciembre de 2015

Escala: 1:1.000