

ALCALDIA MAYOR DE BOGOTA

CAJA DE LA VIVIENDA POPULAR

PROYECTO DE INVERSION 0208 MEJORAMIENTO INTEGRAL DE BARRIOS





ALCALDIA MAYOR
BOGOTA D.C.
CAJA DE LA VIVIENDA POPULAR

Plano N: 0208 - 2016-02
LA CHIGUAZA


Contiene: Procesos de Mejoramiento de Barrios entregados en el sector La Chiguaza, durante el Plan de Desarrollo Bogotá Humana.

Febrero de 2016

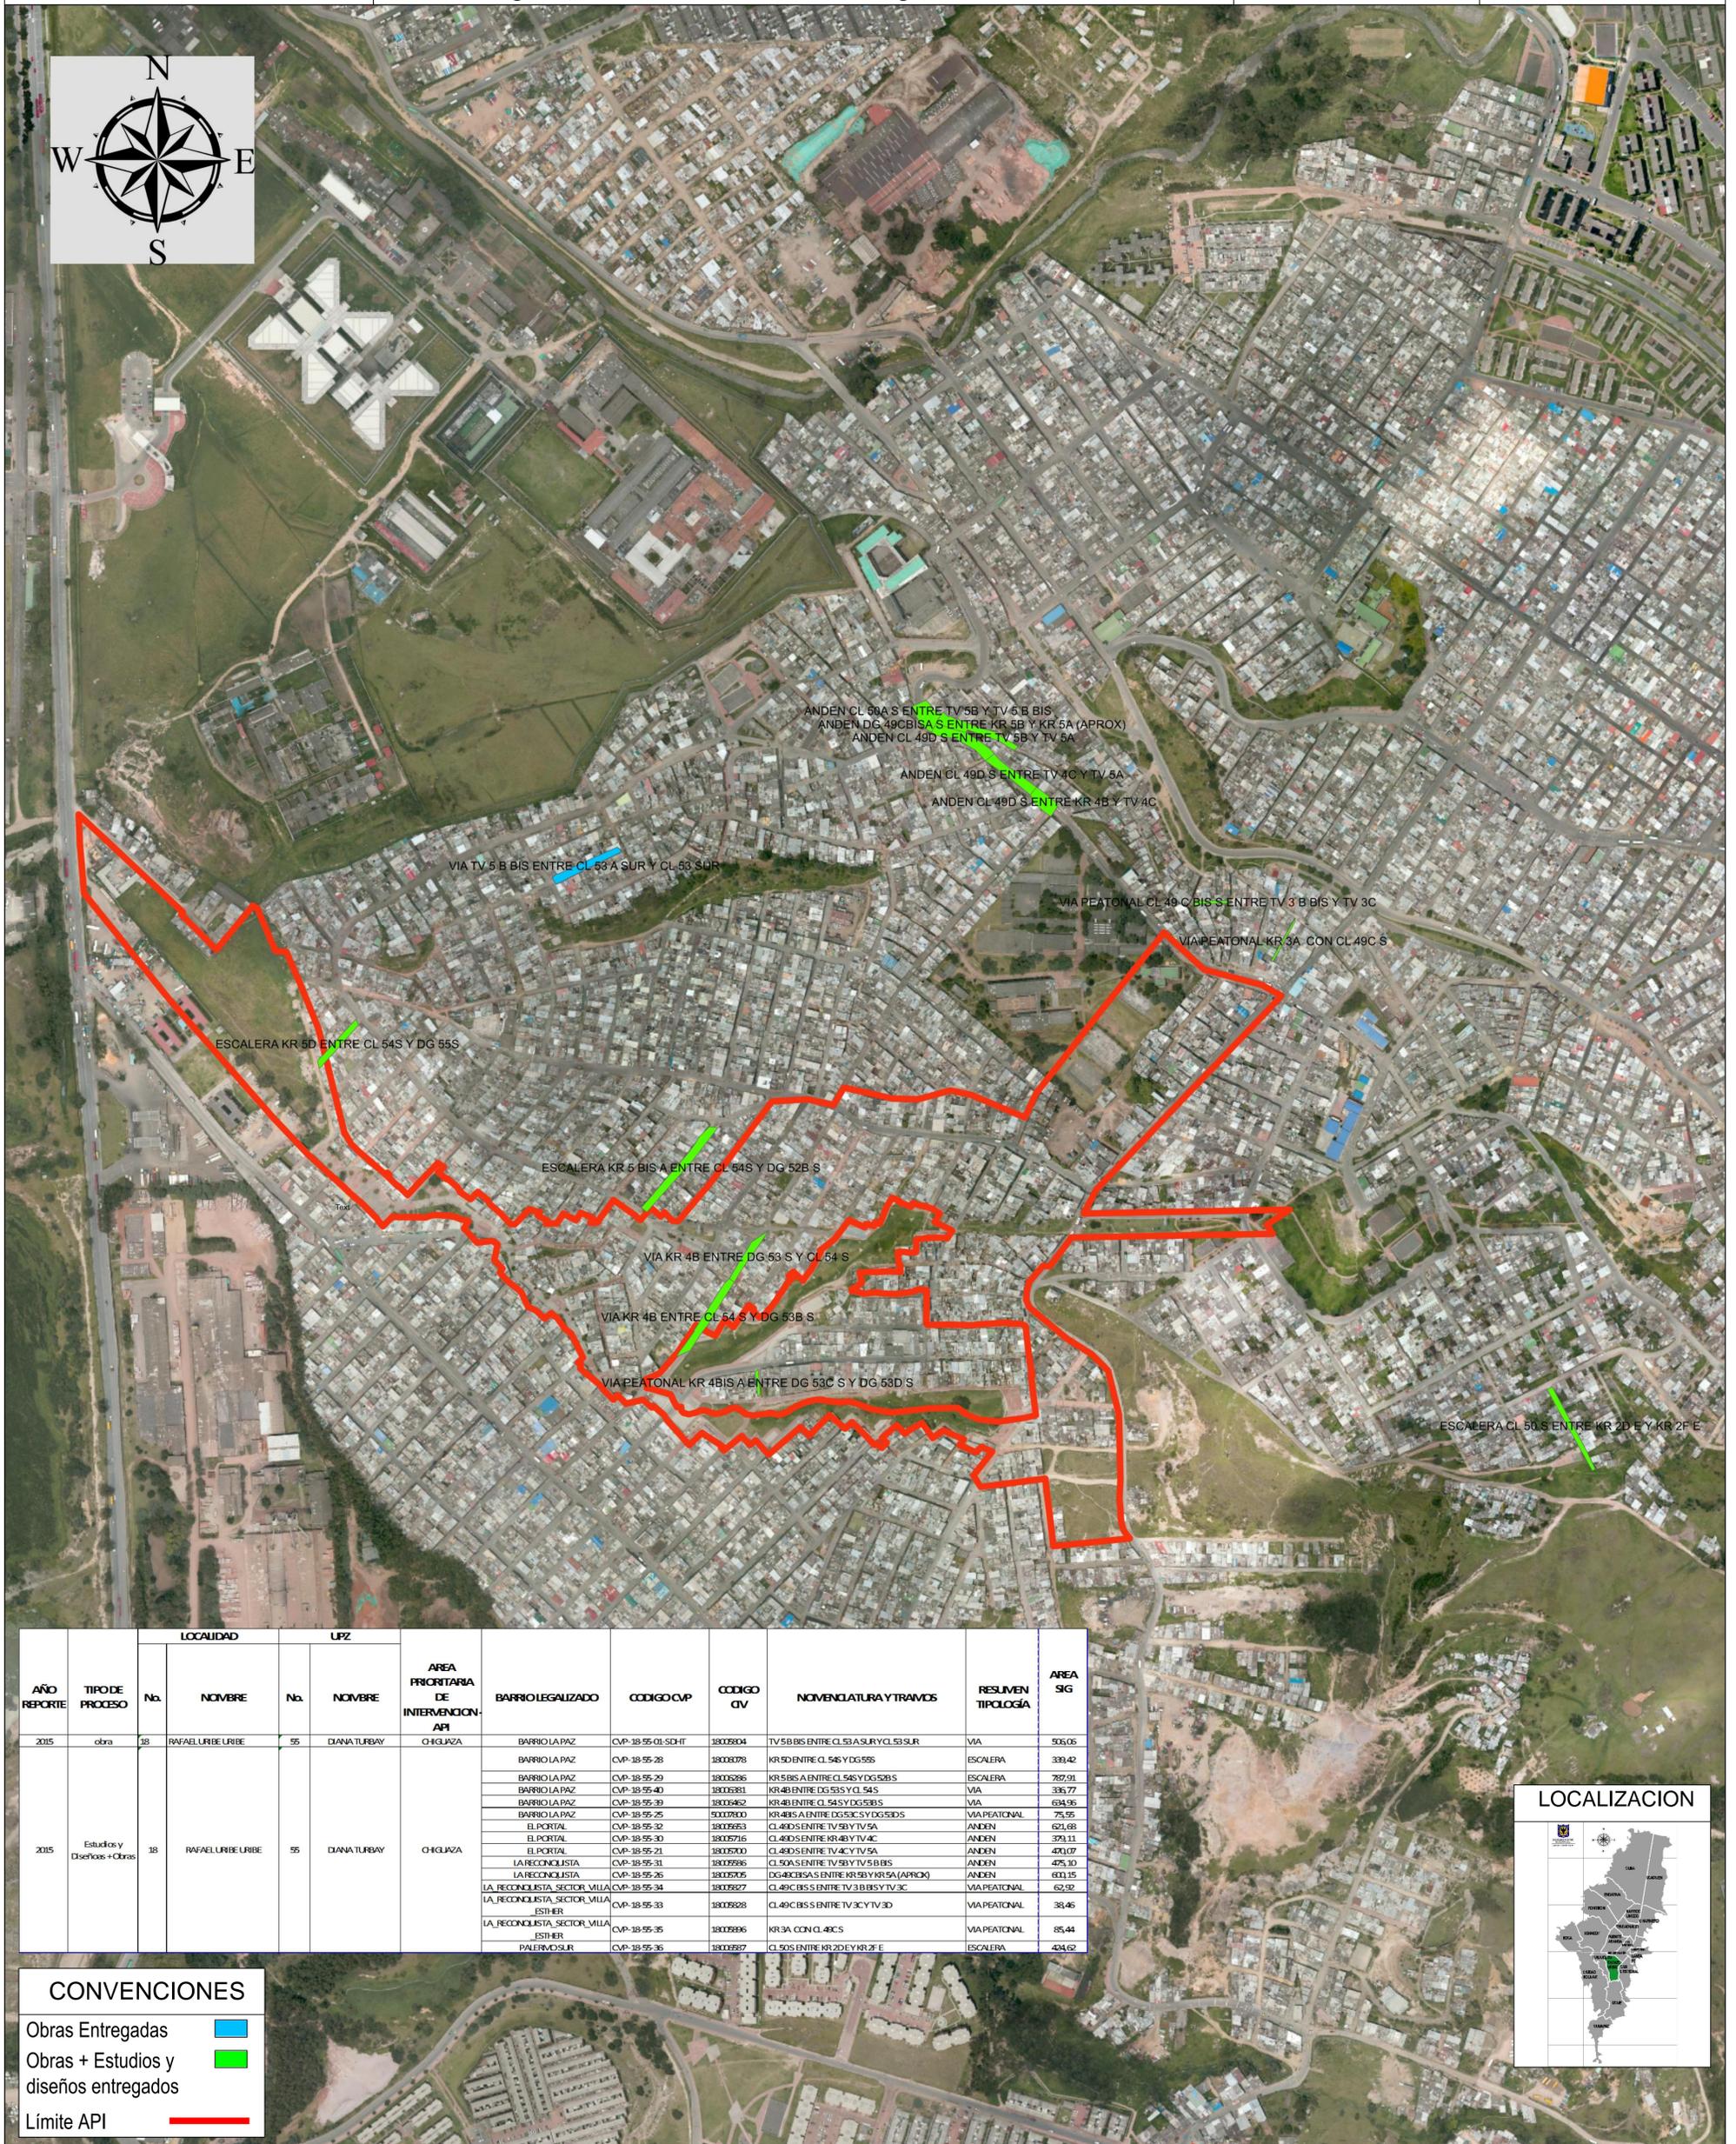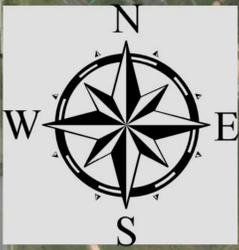

AÑO REPORTE	TIPO DE PROCESO	LOCALIDAD		UPZ		AREA PRIORITARIA DE INTERVENCIÓN API	BARRIO LEGALIZADO	CODIGO CVP	CODIGO CV	NOMENCLATURA Y TRAMOS	RESUMEN TIPOLOGÍA	AREA SIG
		No.	NOMBRE	No.	NOMBRE							
2015	obra	18	RAFAEL URIBE URIBE	55	DIANA TURBAY	CHIGUAZA	BARRIO LA PAZ	CVP-18-55-01-SOHT	1800804	TV 5 B BIS ENTRE CL 53 A SUR Y CL 53 SUR	VIA	506,06
							BARRIO LA PAZ	CVP-18-55-28	1800808	KR 5 D ENTRE CL 54 S Y DG 55 S	ESCALERA	330,42
							BARRIO LA PAZ	CVP-18-55-29	1800806	KR 5 BIS A ENTRE CL 54 S Y DG 55 S	ESCALERA	267,91
							BARRIO LA PAZ	CVP-18-55-40	1800801	KR 4 B ENTRE DG 53 S Y CL 54 S	VIA	336,77
							BARRIO LA PAZ	CVP-18-55-39	1800802	KR 4 B ENTRE CL 54 S Y DG 53 B S	VIA	634,96
							BARRIO LA PAZ	CVP-18-55-25	9000800	KR 4 B A ENTRE DG 53 C S Y DG 53 D S	VIA PEATONAL	75,56
							EL PORTAL	CVP-18-55-32	1800803	CL 49 D S ENTRE TV 5 B Y TV 5 A	ANDEN	621,68
							EL PORTAL	CVP-18-55-30	1800816	CL 49 D S ENTRE KR 4 B Y TV 4 C	ANDEN	379,11
							EL PORTAL	CVP-18-55-21	1800800	CL 49 D S ENTRE TV 4 C Y TV 5 A	ANDEN	470,07
							LA RECONQUISTA	CVP-18-55-31	1800806	CL 50 A S ENTRE TV 5 B Y TV 5 B BIS	ANDEN	475,30
							LA RECONQUISTA	CVP-18-55-26	1800805	DG 49 C BIS A ENTRE KR 5 B Y KR 5 A (APROX)	ANDEN	601,15
							LA RECONQUISTA, SECTOR VILLA ESTHER	CVP-18-55-34	1800807	CL 49 C BIS S ENTRE TV 3 B BIS Y TV 3 C	VIA PEATONAL	62,92
							LA RECONQUISTA, SECTOR VILLA ESTHER	CVP-18-55-33	1800808	CL 49 C BIS S ENTRE TV 3 C Y TV 3 D	VIA PEATONAL	38,46
							LA RECONQUISTA, SECTOR VILLA ESTHER	CVP-18-55-35	1800806	KR 3 A CON CL 49 C S	VIA PEATONAL	85,44
							PAERMO SUR	CVP-18-55-36	1800807	CL 50 S ENTRE KR 2 D E Y KR 2 F E	ESCALERA	424,62

LOCALIZACION

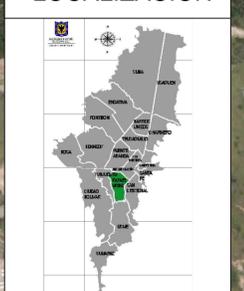

CONVENCIONES	
Obras Entregadas	■
Obras + Estudios y diseños entregados	■
Límite API	—

Dibujo: Ing. Julian Fonseca P.U. 219 - 03 - M.P. 15202102712BYC.
Oficina Asesora de Planeacion

Fuente: Archivo Shapefile de la Dirección de Mejoramiento de Barrios

Escala: 1: 3.000